



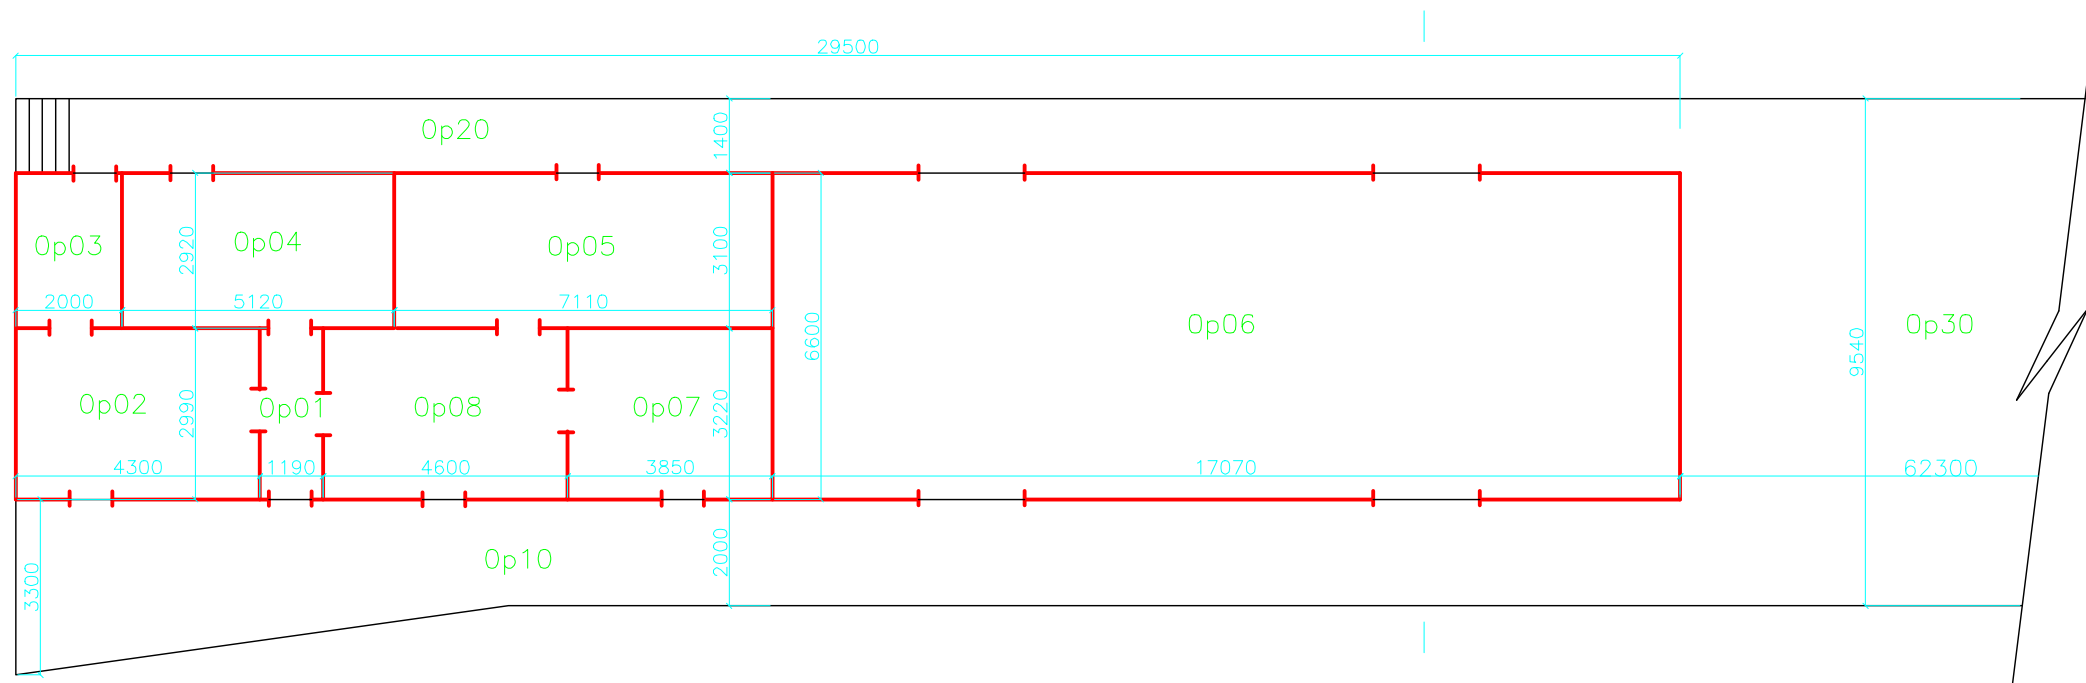

| č.m. | m2     | m3     | vj          | účel         |
|------|--------|--------|-------------|--------------|
| Op01 | 3,83   | 11,50  | chodba      | tukom s.r.o. |
| Op02 | 12,86  | 38,57  | sklad       | tukom s.r.o. |
| Op03 | 5,84   | 17,23  | sklad       | tukom s.r.o. |
| Op04 | 14,95  | 44,10  | sklad       | tukom s.r.o. |
| Op05 | 22,04  | 105,36 | sklad       | tukom s.r.o. |
| Op06 | 112,66 | 536,27 | sklad       | tukom s.r.o. |
| Op07 | 12,39  | 39,42  | sklad       | tukom s.r.o. |
| Op08 | 14,81  | 47,10  | sklad       | tukom s.r.o. |
| Op10 | 66,21  |        | boční rampa | tukom s.r.o. |
| Op20 | 41,30  |        | boční rampa | tukom s.r.o. |
| Op30 | 716,45 |        | celní rampa | tukom s.r.o. |

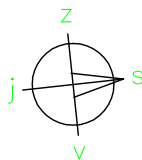

|        |                           |           |            |
|--------|---------------------------|-----------|------------|
| Objekt | Železný Brod<br>Skladiště | IČ        | 5000002211 |
|        |                           | SAP       | 7 - 161    |
|        |                           | Č.výkresu |            |
| Datum  | květen 2008               |           |            |