


LEGENDA MÍSTNOSTI


Č.N.	ÚČEL MÍSTNOSTI	PLOCHA M <sup>2</sup>
1.01	Kancelář	11,4
1.02	Sklad	15,8
1.03	Sklad	19,35
1.04	Sklad	9,25
1.05	Chodba	17,25
1.06	Sklad	11,0
1.07	Terasa	8,78

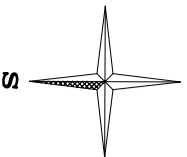


OBPŘÍKRETIANT	KRESIL	DATA	06/2005
Ing. PAVEL BURJAN	Ing. MARTIN LAVICKÝ	FORMÁT	2 x A4
INVESTOR	ČD a.s., SDC Jihlava	STUPĚŇ	02P
AKCE	Zst. Ždírec nad Doubravou	VEŘTNÍK	1 : 50
OSAH	Podotyčs	Č.V.	1
		KÓPE	

OBPŘÍKRETIANT	KRESIL	DATA	06/2005
Ing. PAVEL BURJAN	Ing. MARTIN LAVICKÝ	FORMÁT	2 x A4
INVESTOR	ČD a.s., SDC Jihlava	STUPĚŇ	02P
AKCE	Zst. Ždírec nad Doubravou	VEŘTNÍK	1 : 50
OSAH	Podotyčs	Č.V.	1
		KÓPE	



POHLED VÝCHODNÍ

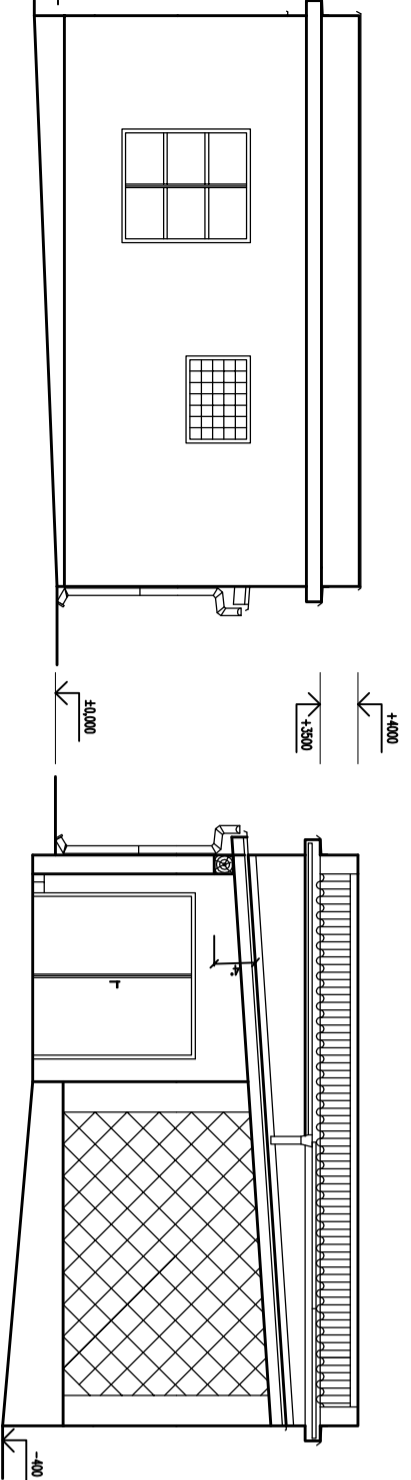

POHLED ZAPADNÍ

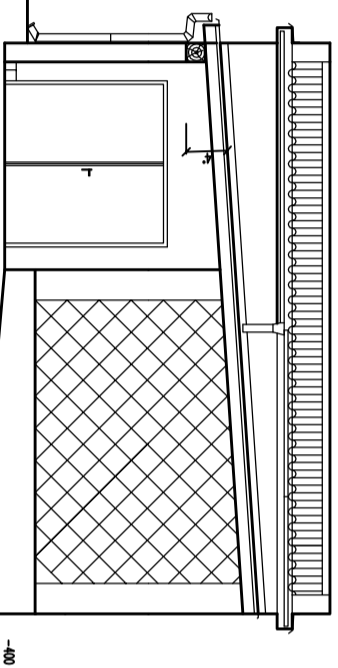


OBPŘÍKRETIANT	KRESIL	DATA	06/2005
Ing. PAVEL BURJAN	Ing. MARTIN LAVICKÝ	FORMÁT	2 x A4
INVESTOR	ČD a.s., SDC Jihlava	STUPĚŇ	02P
AKCE	Zst. Ždírec nad Doubravou	VEŘTNÍK	1 : 50
OSAH	Pohled východní, pohled západní	Č.V.	4
		KÓPE	

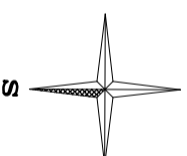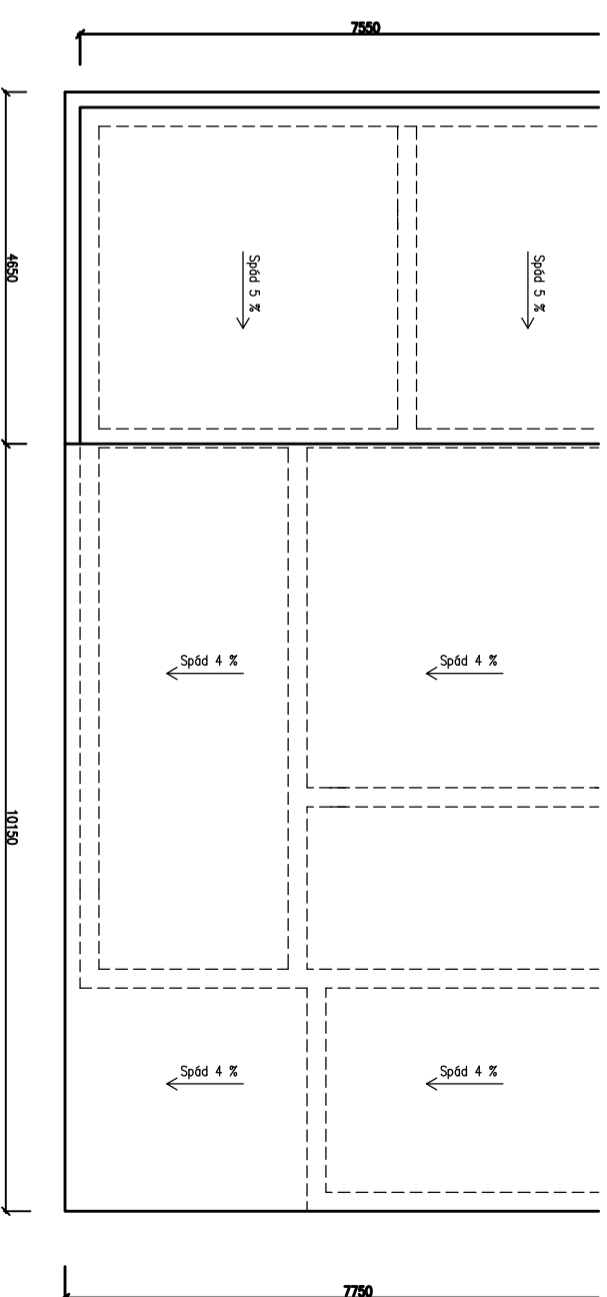

OBPŘÍKRETIANT	KRESIL	DATA	06/2005
Ing. PAVEL BURJAN	Ing. MARTIN LAVICKÝ	FORMÁT	2 x A4
INVESTOR	ČD a.s., SDC Jihlava	STUPĚŇ	02P
AKCE	Zst. Ždírec nad Doubravou	VEŘTNÍK	1 : 50
OSAH	Střešcha	Č.V.	2
		KÓPE	

POHLED SEVERNÍ

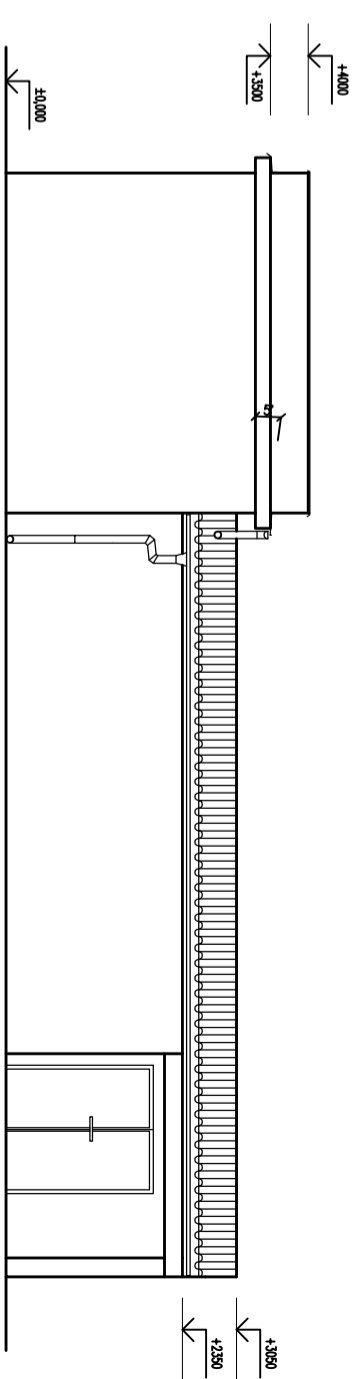

OBPŘÍKRETIANT	KRESIL	DATA	06/2005
Ing. PAVEL BURJAN	Ing. MARTIN LAVICKÝ	FORMÁT	2 x A4
INVESTOR	ČD a.s., SDC Jihlava	STUPĚŇ	02P
AKCE	Zst. Ždírec nad Doubravou	VEŘTNÍK	1 : 50
OSAH	Pohled severní	Č.V.	5
		KÓPE	