


POZNAMKA : STAV ZAKLADOVÝCH KCI. NEZJIŠTĚN
STAV STROPNÍCH KCI. NEZJIŠTĚN

OBPROJEKTANT	KRESLIL	
Ing. PAVEL BUBRAN	Ing. MARTIN LAVICKÝ	
INVESTOR	OBJEDVATEL	
ČD a.s., SDC Jihlava	Žst. Žďáře nad Doubravou	
	- garáž, sklad CO na parc. č. 301 St.	
AKCE	DATUM	06/2005
	FORMÁT	Z x A4
	STUPEŇ	DSP
	VERZIKO	1 : 50
OBŠAH	Č. V.	KÓDE
Řez A - A	3	

POHLED SEVERNÍ

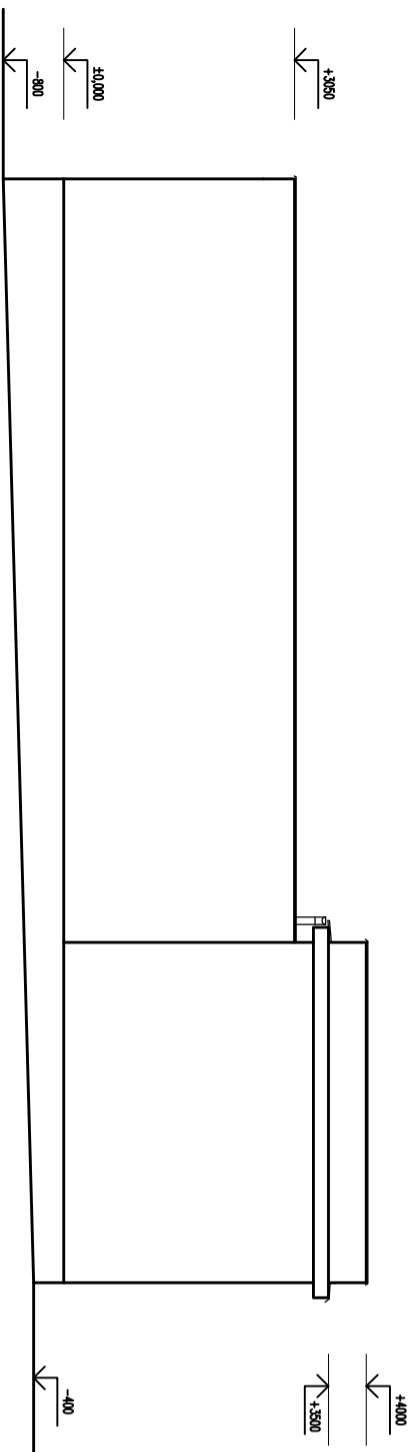

OBPROJEKTANT	KRESLIL	
Ing. PAVEL BUBRAN	Ing. MARTIN LAVICKÝ	
INVESTOR	OBJEDVATEL	
ČD a.s., SDC Jihlava	Žst. Žďáře nad Doubravou	
	- garáž, sklad CO na parc. č. 301 St.	
AKCE	DATUM	06/2005
	FORMÁT	Z x A4
	STUPEŇ	DSP
	VERZIKO	1 : 50
OBŠAH	Č. V.	KÓDE
Pohled severní	6	