


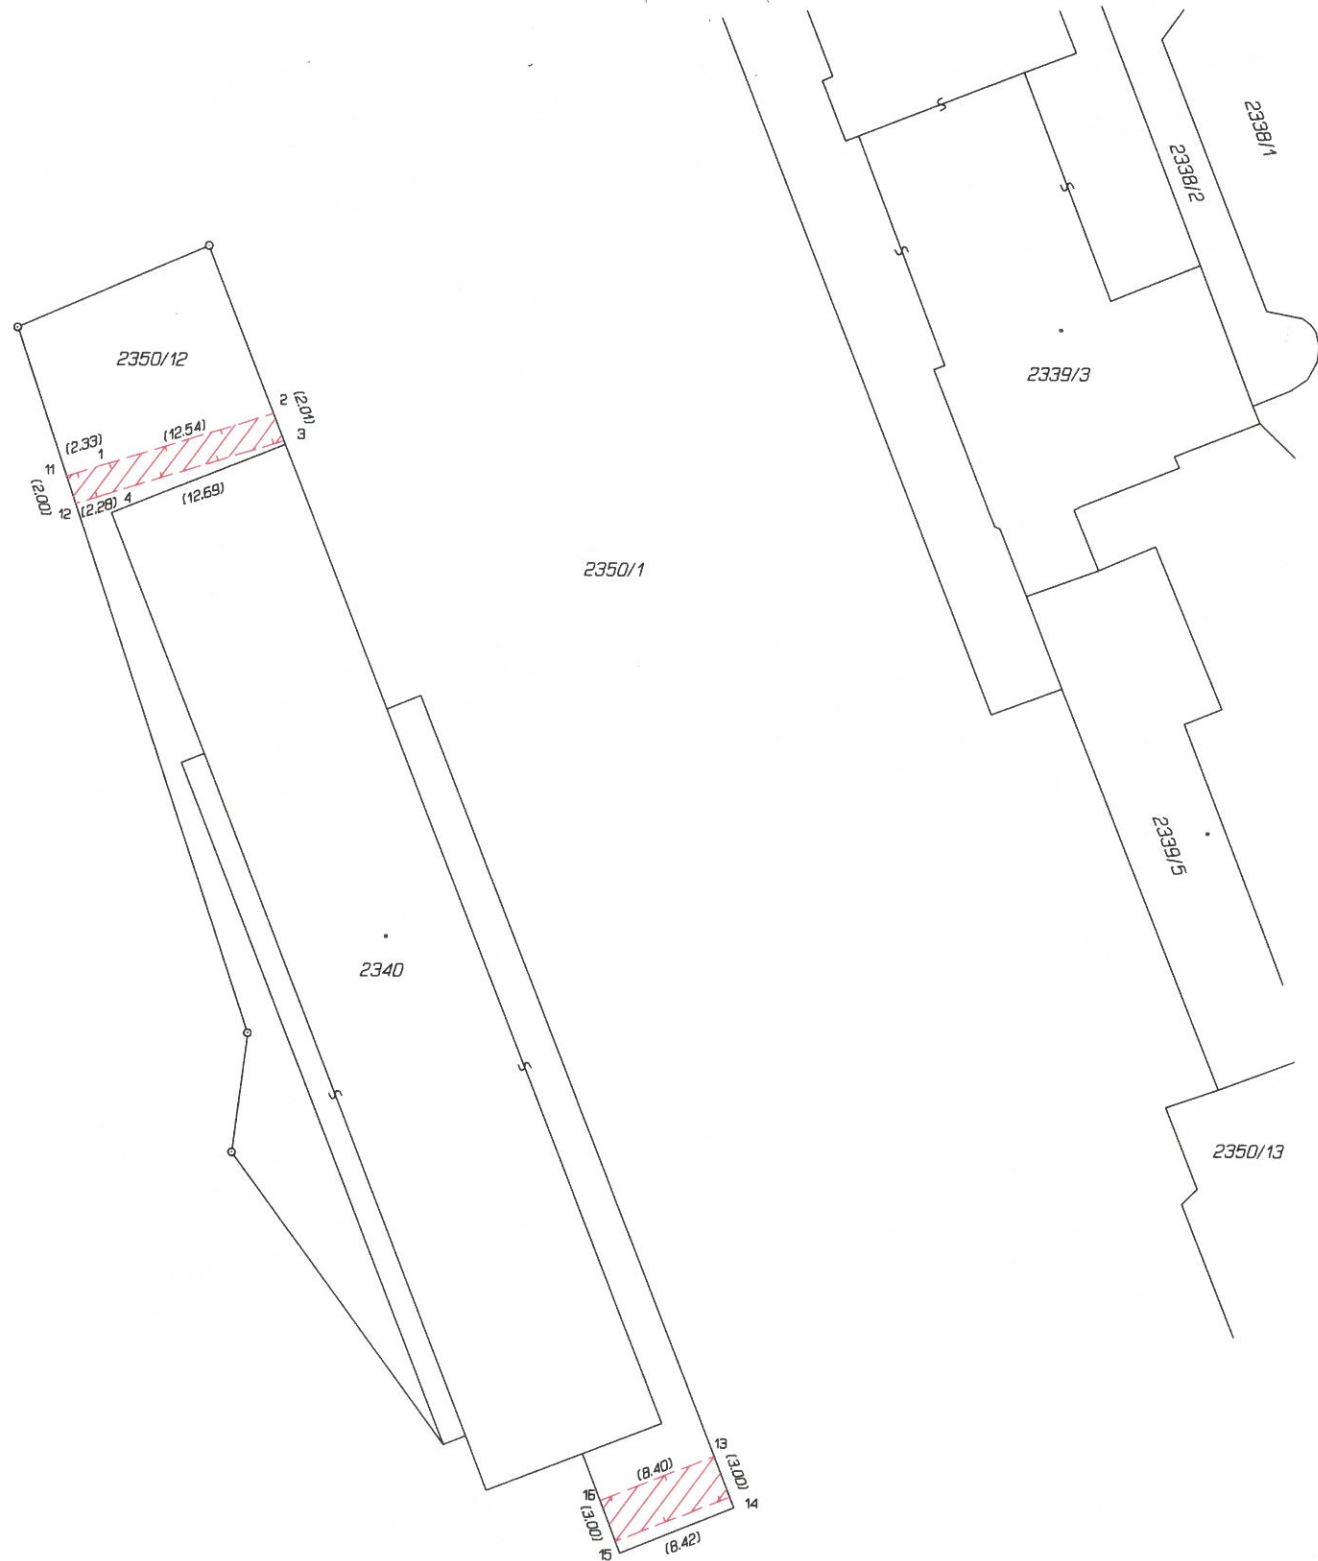

Seznam souřadnic (S-JTSK)				
Číslo bodu	Souřadnice pro zápis do KN			
	Y	X	Kód kv.	Poznámka
1	543285.72	1107721.66	3	
2	543273.75	1107717.93	3	
3	543273.01	1107719.80	3	
4	543285.12	1107723.57	3	
11	543287.94	1107722.36	3	
12	543287.30	1107724.25	3	
13	543242.41	1107789.40	4	
14	543241.29	1107792.18	4	
15	543249.12	1107795.30	4	
16	543250.21	1107792.51	4	

VÝKAZ DOSAVADNÍHO A NOVÉHO STAVU ÚDAJŮ KATASTRU NEMOVITOSTÍ														
Dosavadní stav					Nový stav									
Označení pozemku parc. číslem	Výměra parcely		Druh pozemku	Označení pozemku parc. číslem	Výměra parcely		Druh pozemku	Typ stavby	Způs. určení výměr	Porovnání se stavem evidence právních vztahů				
										Způsob využití	Způsob využití	Díl přechází z pozemku označeného v		Číslo listu vlastnictví
	ha	m ²	ha		m ²	katastru nemovitostí	dřívější poz. evidenci	ha				m ²		
2340										2340			179	
2350/12										2350/12			179	

Druh věcného břemene: dle listiny
Oprávněný: dle listiny

GEOMETRICKÝ PLÁN pro vymezení rozsahu věcného břemene k části pozemku		Geometrický plán ověřil úředně oprávněný zeměměřický inženýr:		Stejnopis ověřil úředně oprávněný zeměměřický inženýr:	
Vyhotovitel: GEOSmar s.r.o., IČ 282 99 582 Metelkova 1852/42, 66434 Kuřim tel.603 370 875, Info@geosmar.cz		Jméno, příjmení: Ing. Pavel Mátl		Jméno, příjmení:	
		Číslo položky seznamu úředně oprávněných zeměměřických inženýrů: 2574/2011		Číslo položky seznamu úředně oprávněných zeměměřických inženýrů:	
		Dne: 4. dubna 2024 Číslo: 38/2024		Dne: Číslo:	
		Náležitostmi a přesností odpovídá právním předpisům.		Tento stejnopis odpovídá geometrickému plánu v elektronické podobě uloženému v dokumentaci katastrálního úřadu.	
Katastrální úřad souhlasí s očištěváním parcel.		Ověření stejnopisu geometrického plánu v listinné podobě.			
Číslo plánu: 5273-58/2024		Ing. Jitka Kylarová KÚ pro Olomoucký kraj KP Olomouc PGP-972/2024-805 2024.04.12 13:25:40 +02'00'			
Okres: Olomouc					
Obec: Šternberk					
Kat. území: Šternberk					
Mapový list: Šternberk 7-3/43					
Dosavadním vlastníkům pozemků byla poskytnuta možnost seznámit se v terénu s průběhem navrhovaných nových hranic, které byly označeny předepsaným způsobem:					