


BRUNN & PAP
19.6.22

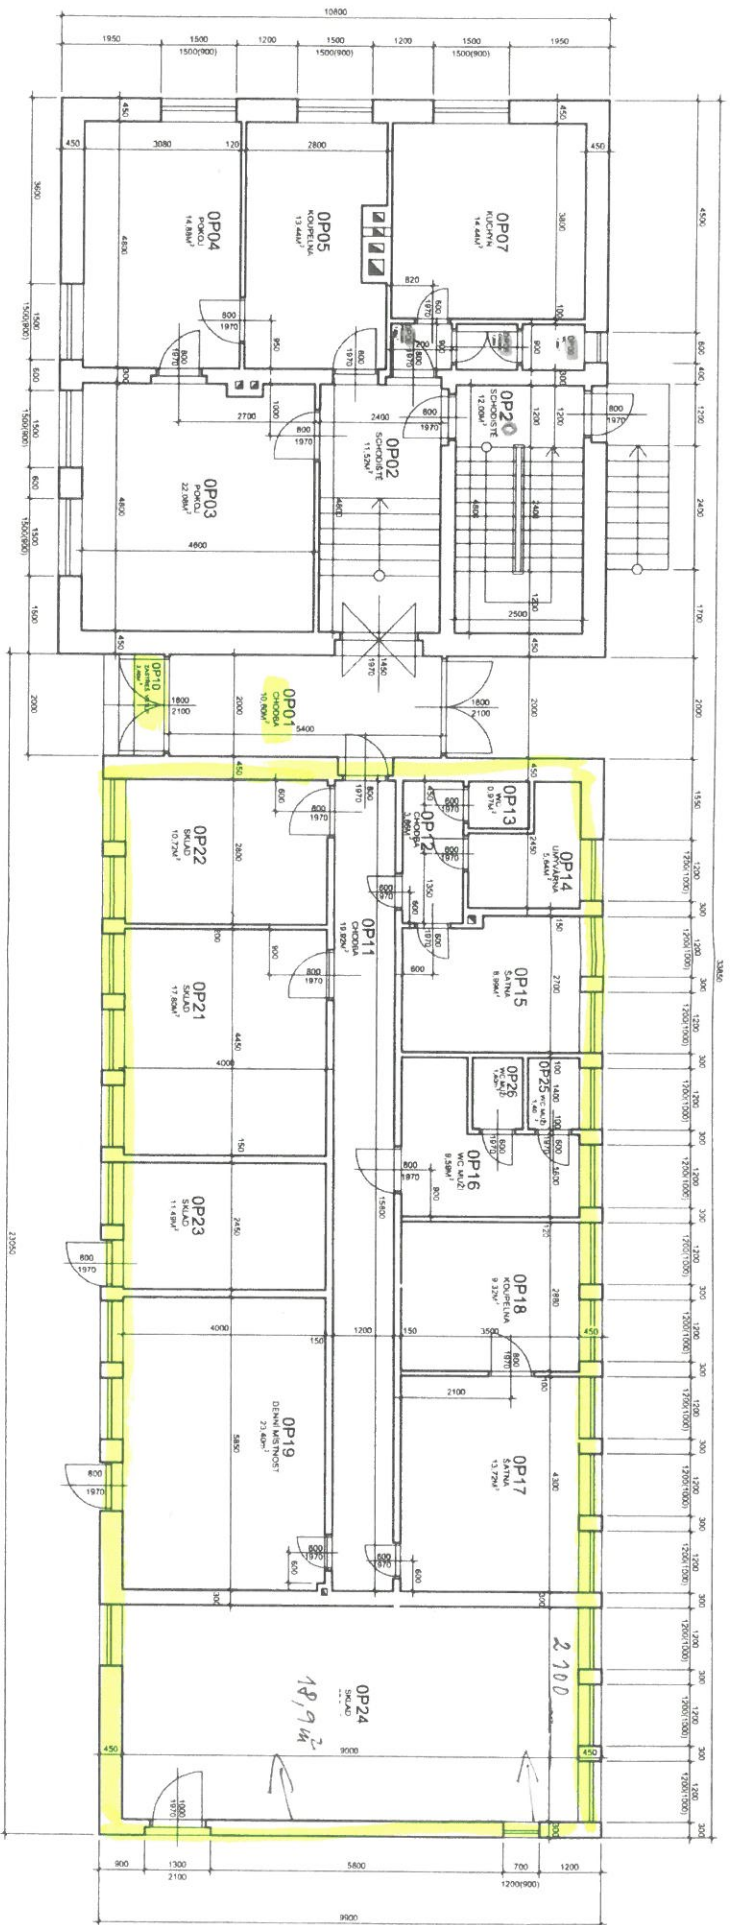

VYPRACOVAL	KRESLIL	KONTROLOVAL
IVETA HALDOVÁ, DS.	IVETA HALDOVÁ, DS.	Ing. JONÁŠOVÁ
STAVBA:		
Hrob-triatmistrovský oksek čp. 347		
ZJEDNODUŠENÁ PROJEKTOVÁ DOKUMENTACE		
1.NP	MÉRITKO	1:100
KATASTR:		648116
Č. ST. PARCELY:		441
OBEC:		HRUB
OKRES:		TEPLICE
DATUM	9.4.2008	
ÚČEL	STAVAJÍCÍ STAV	