

PŮDORYS 1.NP BUDOVY č.336

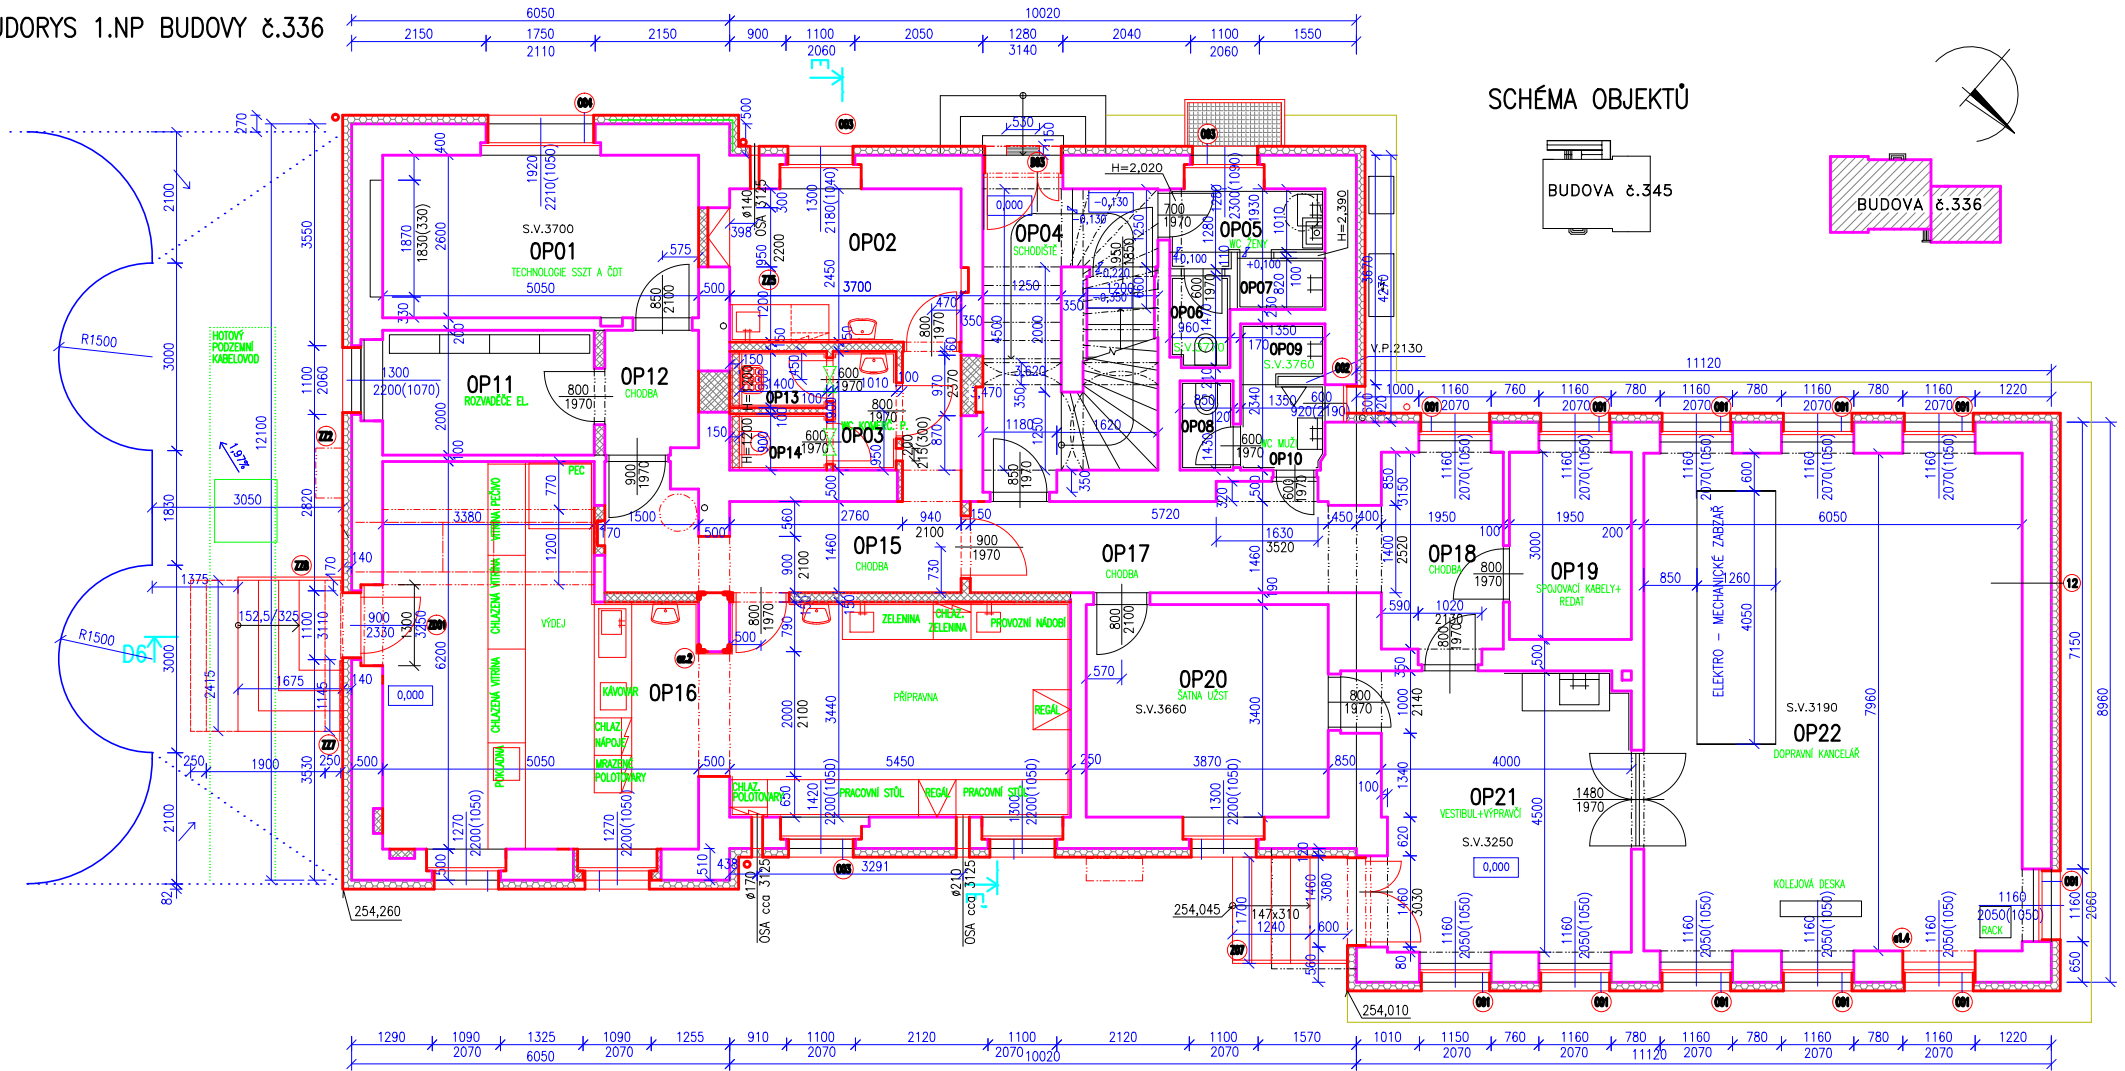


SCHÉMA OBJEKTŮ



LEGENDA MÍSTNOSTÍ:

OZN.	ÚČEL MÍSTNOSTI	PLOCHA (m ²)	SKL. PODL.	ÚPRAVA PODLAHY	ÚPRAVA STĚN	ÚPRAVA STROPŮ	ÚPRAVA SOKLU
OP01	TECHNOLOGIE SSZT A ČDT	13,10		PVC			
OP02	ŠATNA KOMERČNÍ PROSTOR	9,00	P1.4	PVC	OKL. POKR. OBKLAD		OKL. ÚSTĚ
OP03	WC KOMERČNÍ PROSTOR-UMY	1,30	P1.3	DLAŽBA	OKL. POKR. OBKLAD		OKL. POKR. OBKLAD
OP04	SCHODIŠTĚ	12,20		KÁMEN+ST./DLAŽBA			
OP05	WC ŽENY - UMYVÁRNA	3,20		DLAŽBA			
OP06	WC ŽENY	1,40		DLAŽBA			
OP07	WC ŽENY - SPRCHA	1,10		DLAŽBA			
OP08	WC MUŽI	1,10		DLAŽBA			
OP09	WC MUŽI - SPRCHA	1,60		DLAŽBA			
OP10	WC MUŽI - UMYVÁRNA	1,60		DLAŽBA			
OP11	ROZVADĚČE EL	6,80		PVC			

LEGENDA MÍSTNOSTÍ:

OZN.	ÚČEL MÍSTNOSTI	PLOCHA (m ²)	SKL. PODL.	ÚPRAVA PODLAHY	ÚPRAVA STĚN	ÚPRAVA STROPŮ	ÚPRAVA SOKLU
OP12	CHODBA	3,00		PVC			
OP13	WC KOMERČNÍ PROSTOR-ÚKL.	1,30	P1.3	DLAŽBA	OKL. POKR. OBKLAD		OKL. ÚSTĚ
OP14	WC KOMERČNÍ PROSTOR	1,30	P1.3	DLAŽBA	OKL. POKR. OBKLAD		OKL. POKR. OBKLAD
OP15	CHODBA	11,00		DLAŽBA			
OP16	KOMERČNÍ PROSTOR	47,70	P1.5	DLAŽBA	OKL. POKR. OBKLAD		OKL. POKR. OBKLAD
OP17	CHODBA	9,60		TERACO			
OP18	CHODBA	6,10		TERACO			
OP19	SPJOJOVACÍ KABELY+REDAT	5,80		PVC			
OP20	ŠATNA UŽST	13,00		PVC			
OP21	VESTIBUL + VÝPRAVČI	19,50		DLAŽBA			
OP22	DOPRAVNÍ KANCELÁŘ	49,00		PVC			

NAVŘEL	VYPRACOVAL	ZODPOV. PROJEKTANT	České dráhy a.s. Riegrovo náměstí 1660 500 01 Hradec Králové
	JIPÍ Vaněk		
SAP-8 - 64		IČ-5000095797	
Kraj	Královehrad. P.č.-2299/2	KO	Týniště n.Orl. Datum 8/2015
Stavba	Týniště nad Orlicí Výpravní budova-čp. 336		Účel PD km poloha 49,736
Výkres	Půdorys 1.NP - nový stav		Měřítko
Investor	České dráhy a.s.		Č.paré