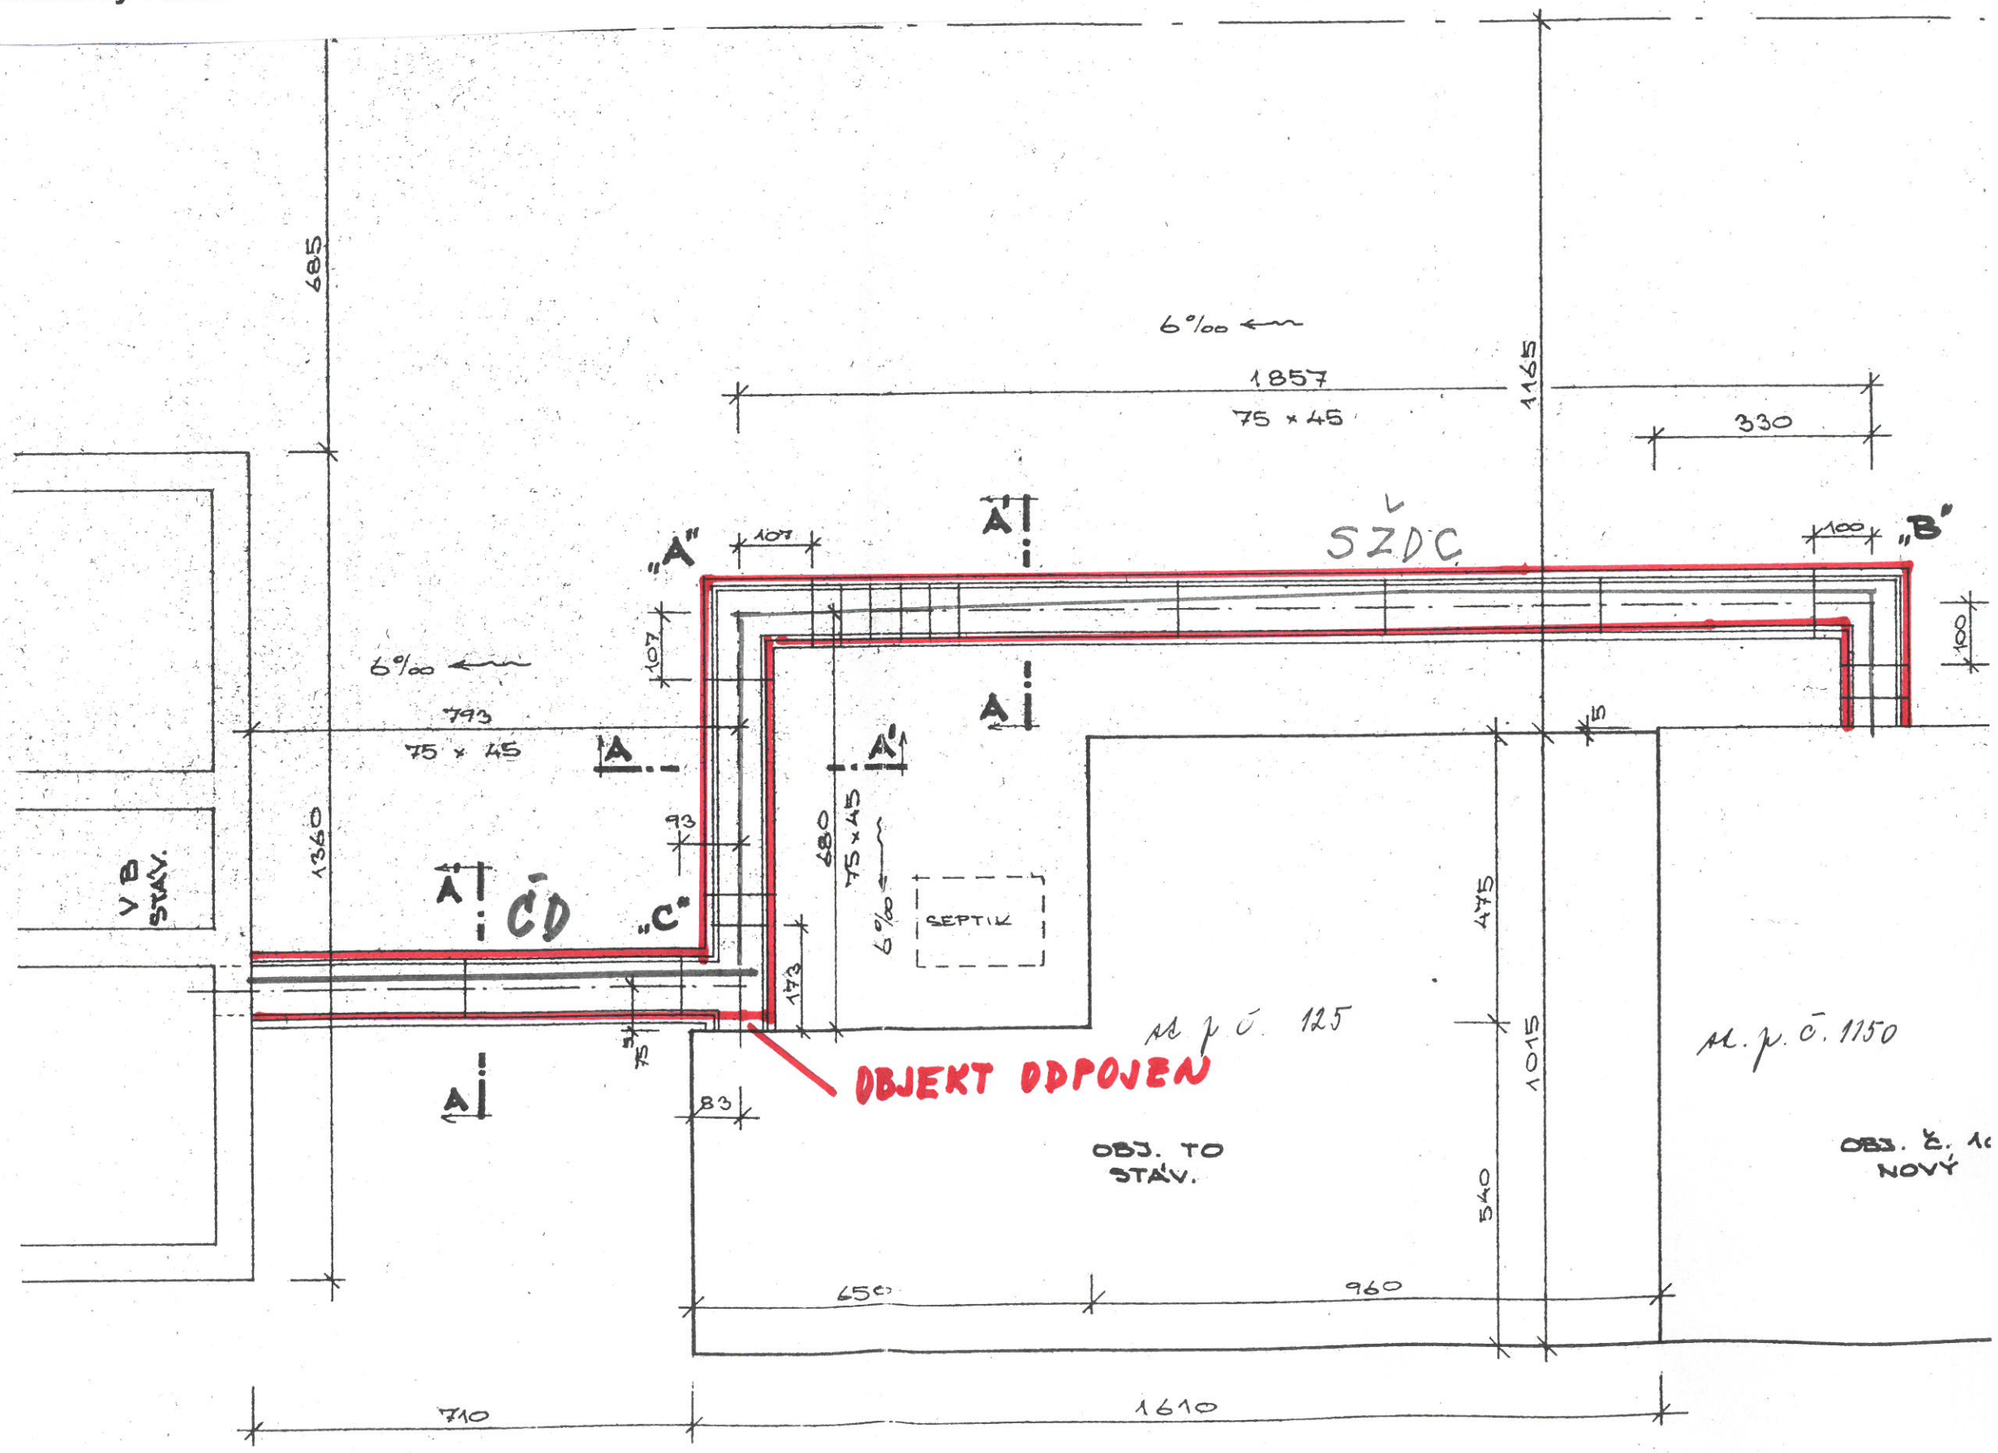TS 95/2020
Zákres teplovodní přípojky k provozní budově SSZT-SŽDC
k.ú. Františkovy Lázně