
 










TEPLOVODNÍ KANÁL

LEGENDA :

-  NOVÁ EL. KABEL. PŘÍPOJKA
-  STÁV. KABEL. ROZVOD NN
-  STÁV. VODOVOD. ROZVOD Ø 80
-  VODOVOD. PŘÍPOJKA Ø 6/4"
-  KABEL. SDEĽ. ZAŘÍZENÍ
-  KABELY VENKOV. OSVĚTLENÍ
-  STÁVAJÍCÍ KANALIZACE
-  KANALIZAČNÍ PŘÍPOJKA
-  TEPLOVODNÍ KANÁL

   

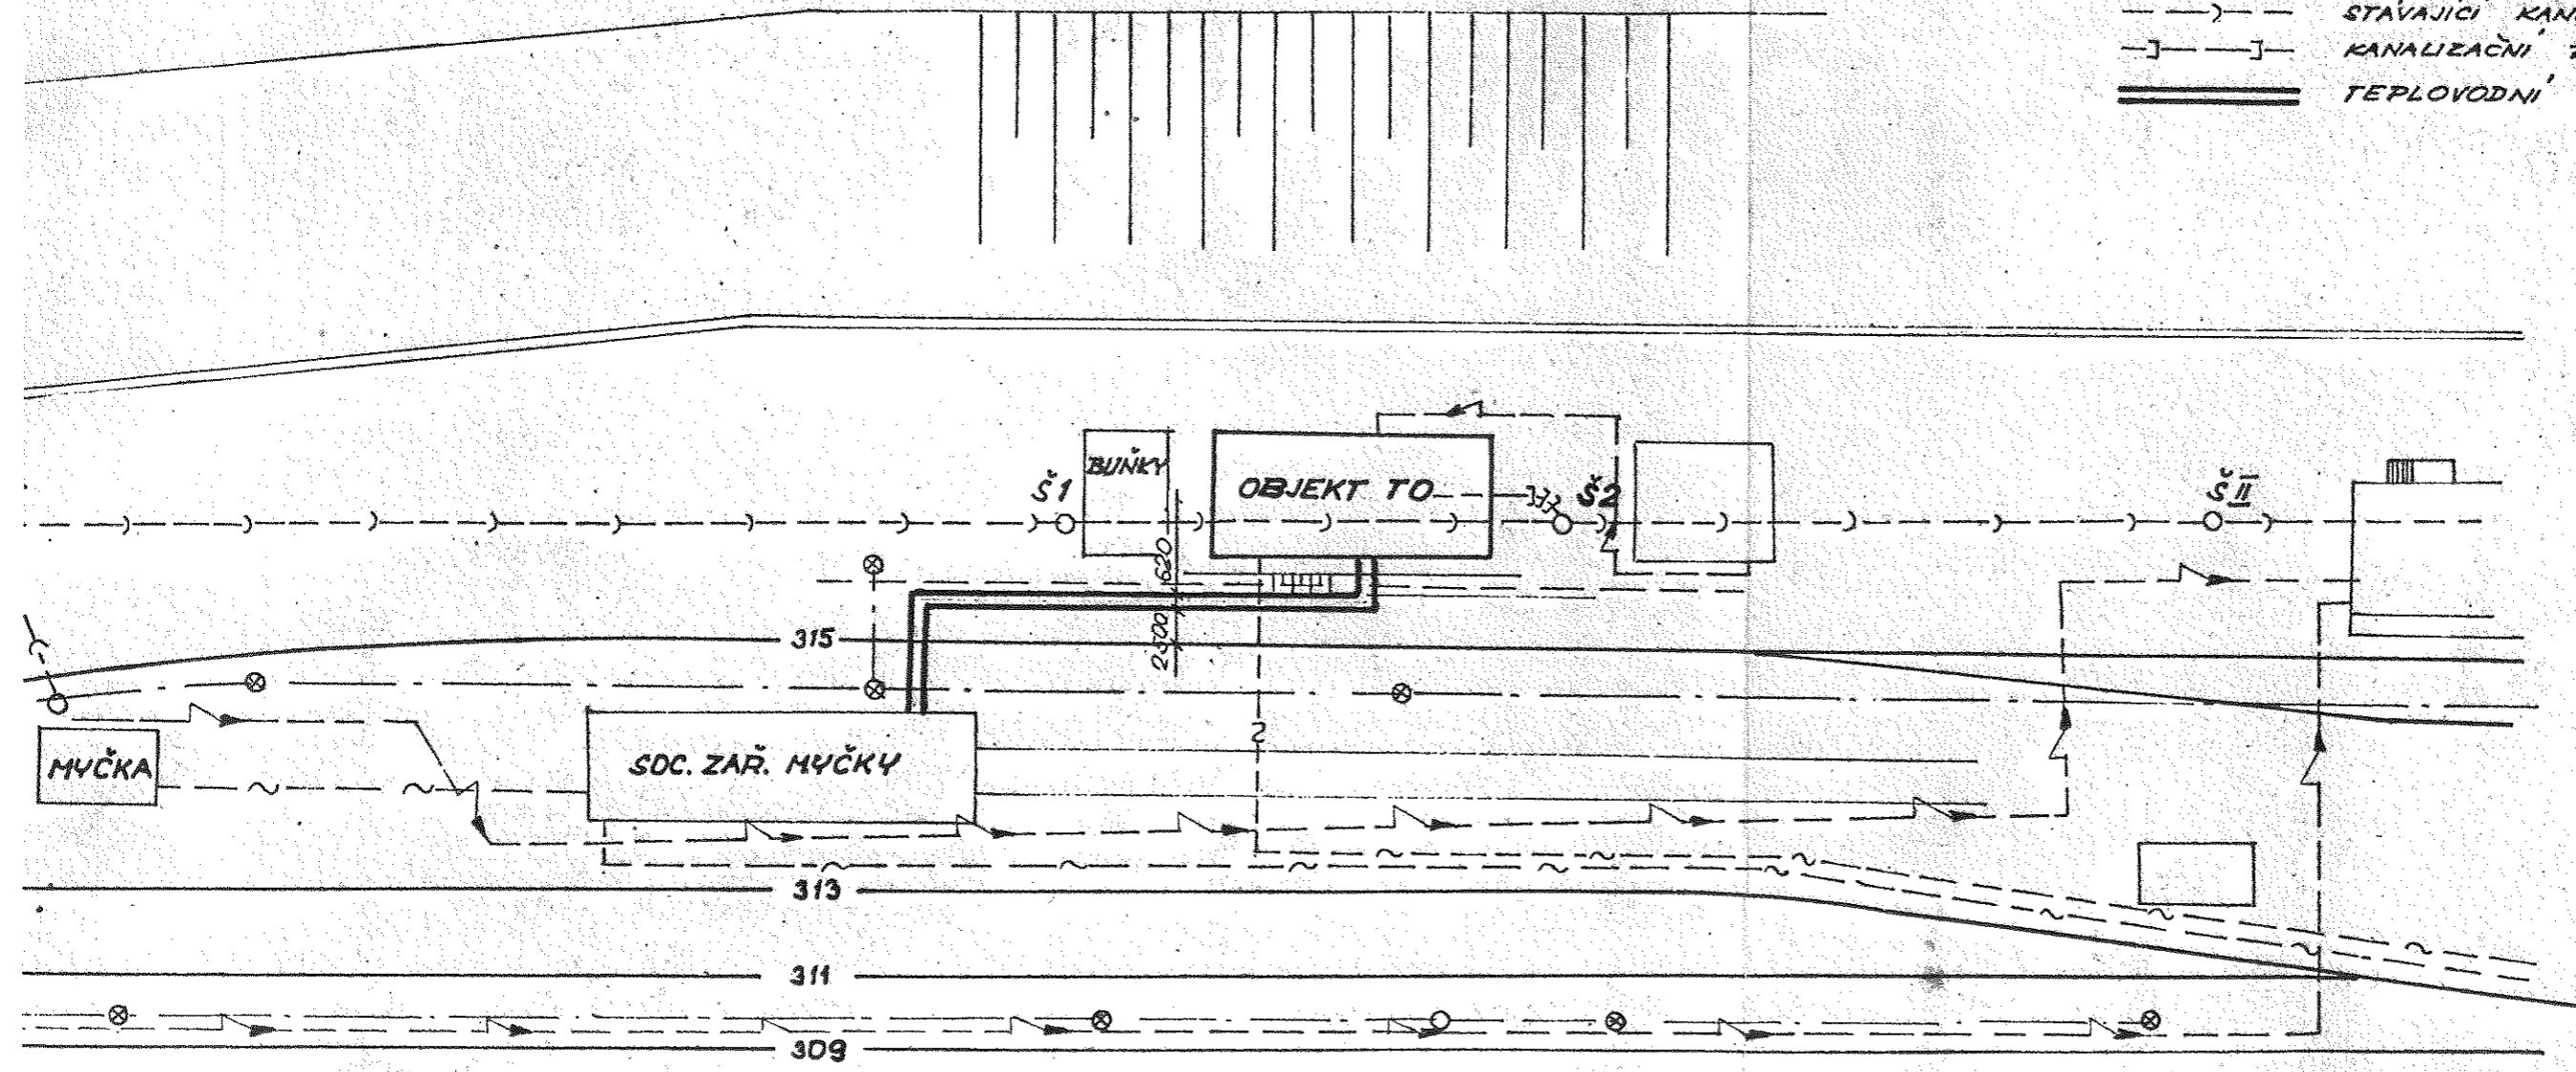ING. ŠEDIVEC KRIPNER KRIPNER SLADKA ING. ŠEDIVEC
 ZAPADOČESKÝ CHEB
 ČSD - SPRÁVA JIHOZÁPADNÍ DRAHY V PLZNI
 CHEB - TO
 PŘÍPOJENÍ NA KOTELNU MVČKY
 SO 0027 - TEPLOVODNÍ KANÁL

SITUACE