


Projekt - ÚMVŽST

417/35

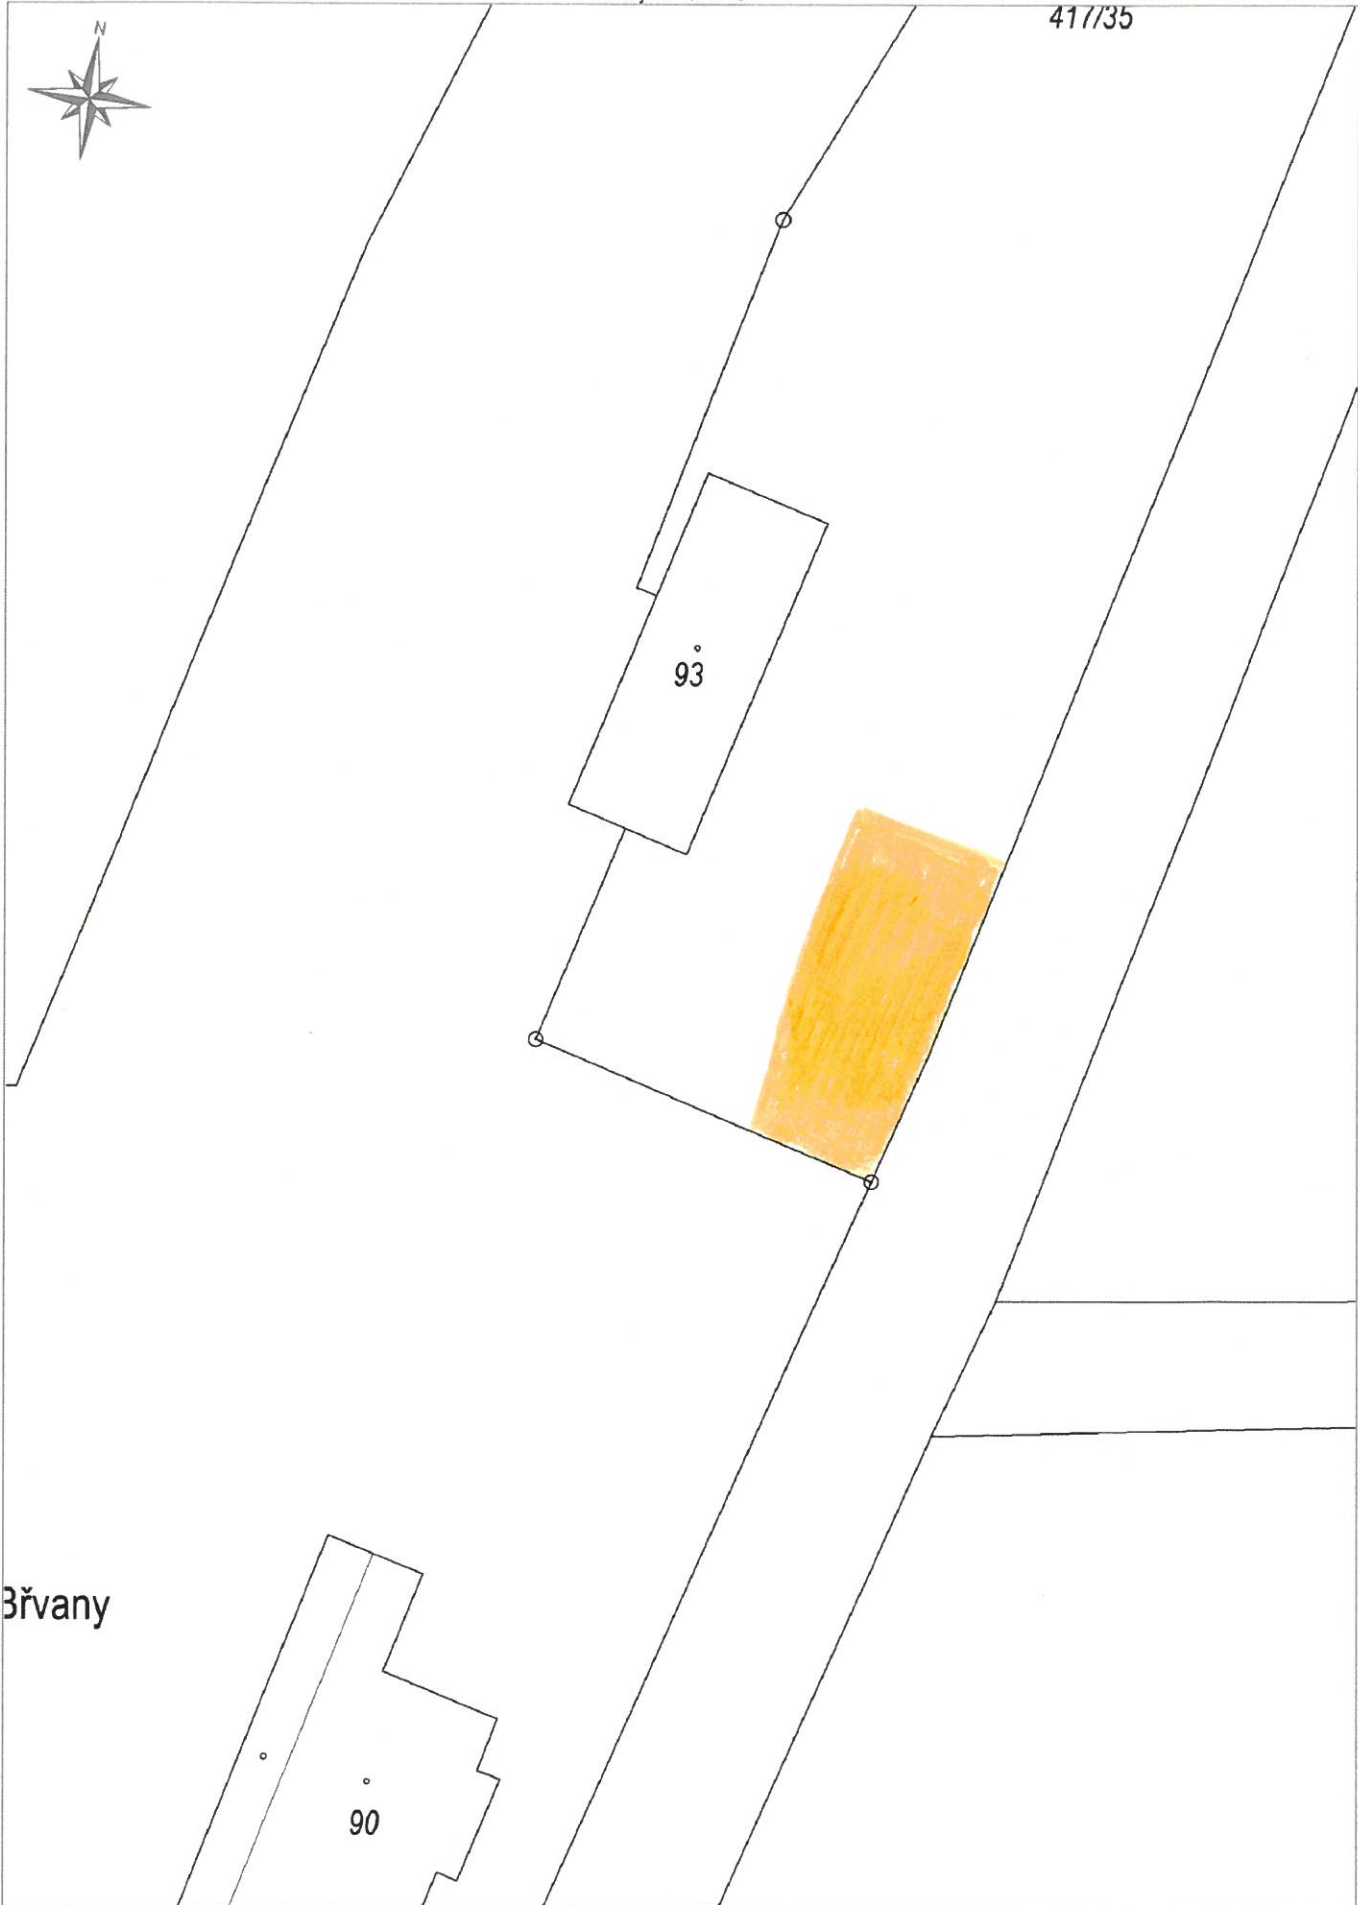

Břvany

MĚŘITKO 1:500