


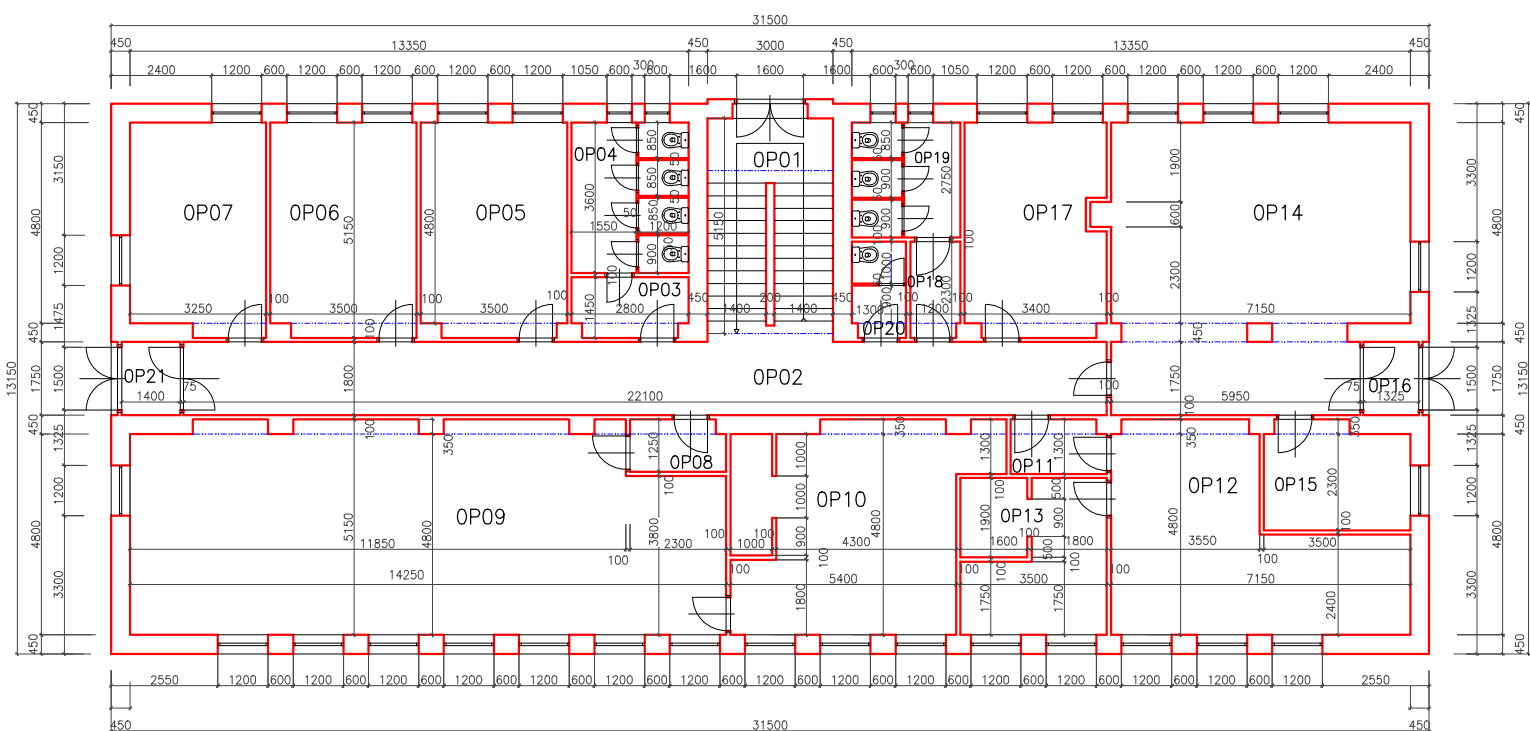

LEGENDA MÍSTNOSTÍ Plochy dle SAP			
ČÍSLO	NÁZEV, ÚČEL	PLOCHA m ²	VÝŠKA MÍSTNOSTI mm
OP01	SCHODIŠTĚ	16,20	3400
OP02	CHODBA	39,80	3400
OP03	PŘEDSÍŇ	3,90	3400
OP04	WC MUŽI	9,50	3400
OP05	KANCELÁŘ	17,76	3400
OP06	KANCELÁŘ	17,85	3400
OP07	KANCELÁŘ	16,20	3400
OP08	PŘEDSÍŇ	2,80	3400
OP09	ŠATNA	69,00	3400
OP10	UMÝVÁRNA	28,00	3400

LEGENDA MÍSTNOSTÍ Plochy dle SAP			
ČÍSLO	NÁZEV, ÚČEL	PLOCHA m ²	VÝŠKA MÍSTNOSTI mm
OP11	PŘEDSÍŇ	2,90	3400
OP12	ŠATNA	26,75	3400
OP13	UMÝVÁRNA	12,90	3400
OP14	JÍDELNA	47,80	3400
OP15	UMÝVÁRNA NAD.	8,70	3400
OP16	ZÁDVEŘÍ	2,70	3400
OP17	KUCHYŇ	16,80	3400
OP18	PŘEDSÍŇ	2,60	3400
OP19	WC ŽENY	7,00	3400
OP20	OKL.MÍSTNO.	2,90	3400
OP21	ZÁDVEŘÍ	2,70	3400

UPRAVIL JIPÍ Vaněk	VYPRACOVAL Marek Nyklíček	České dráhy a.s. RSM Hradec Králové Riegrovo náměstí 914 500 02 Hradec Králové	
SAP- 9 - 559	IČ- 5000318414	Kraj Pardubický	P.č.- 8038
Kraj Pardubický	P.č.- 8038	KÚ	Pardubice
Stavba	Pardubice Admin. budova OV		Datum 12/2021
Výkres	Půdorys I.NP		Účel PD
Investor	České dráhy a.s.		km poloha 0,000
			Měřítko
			Č.poré