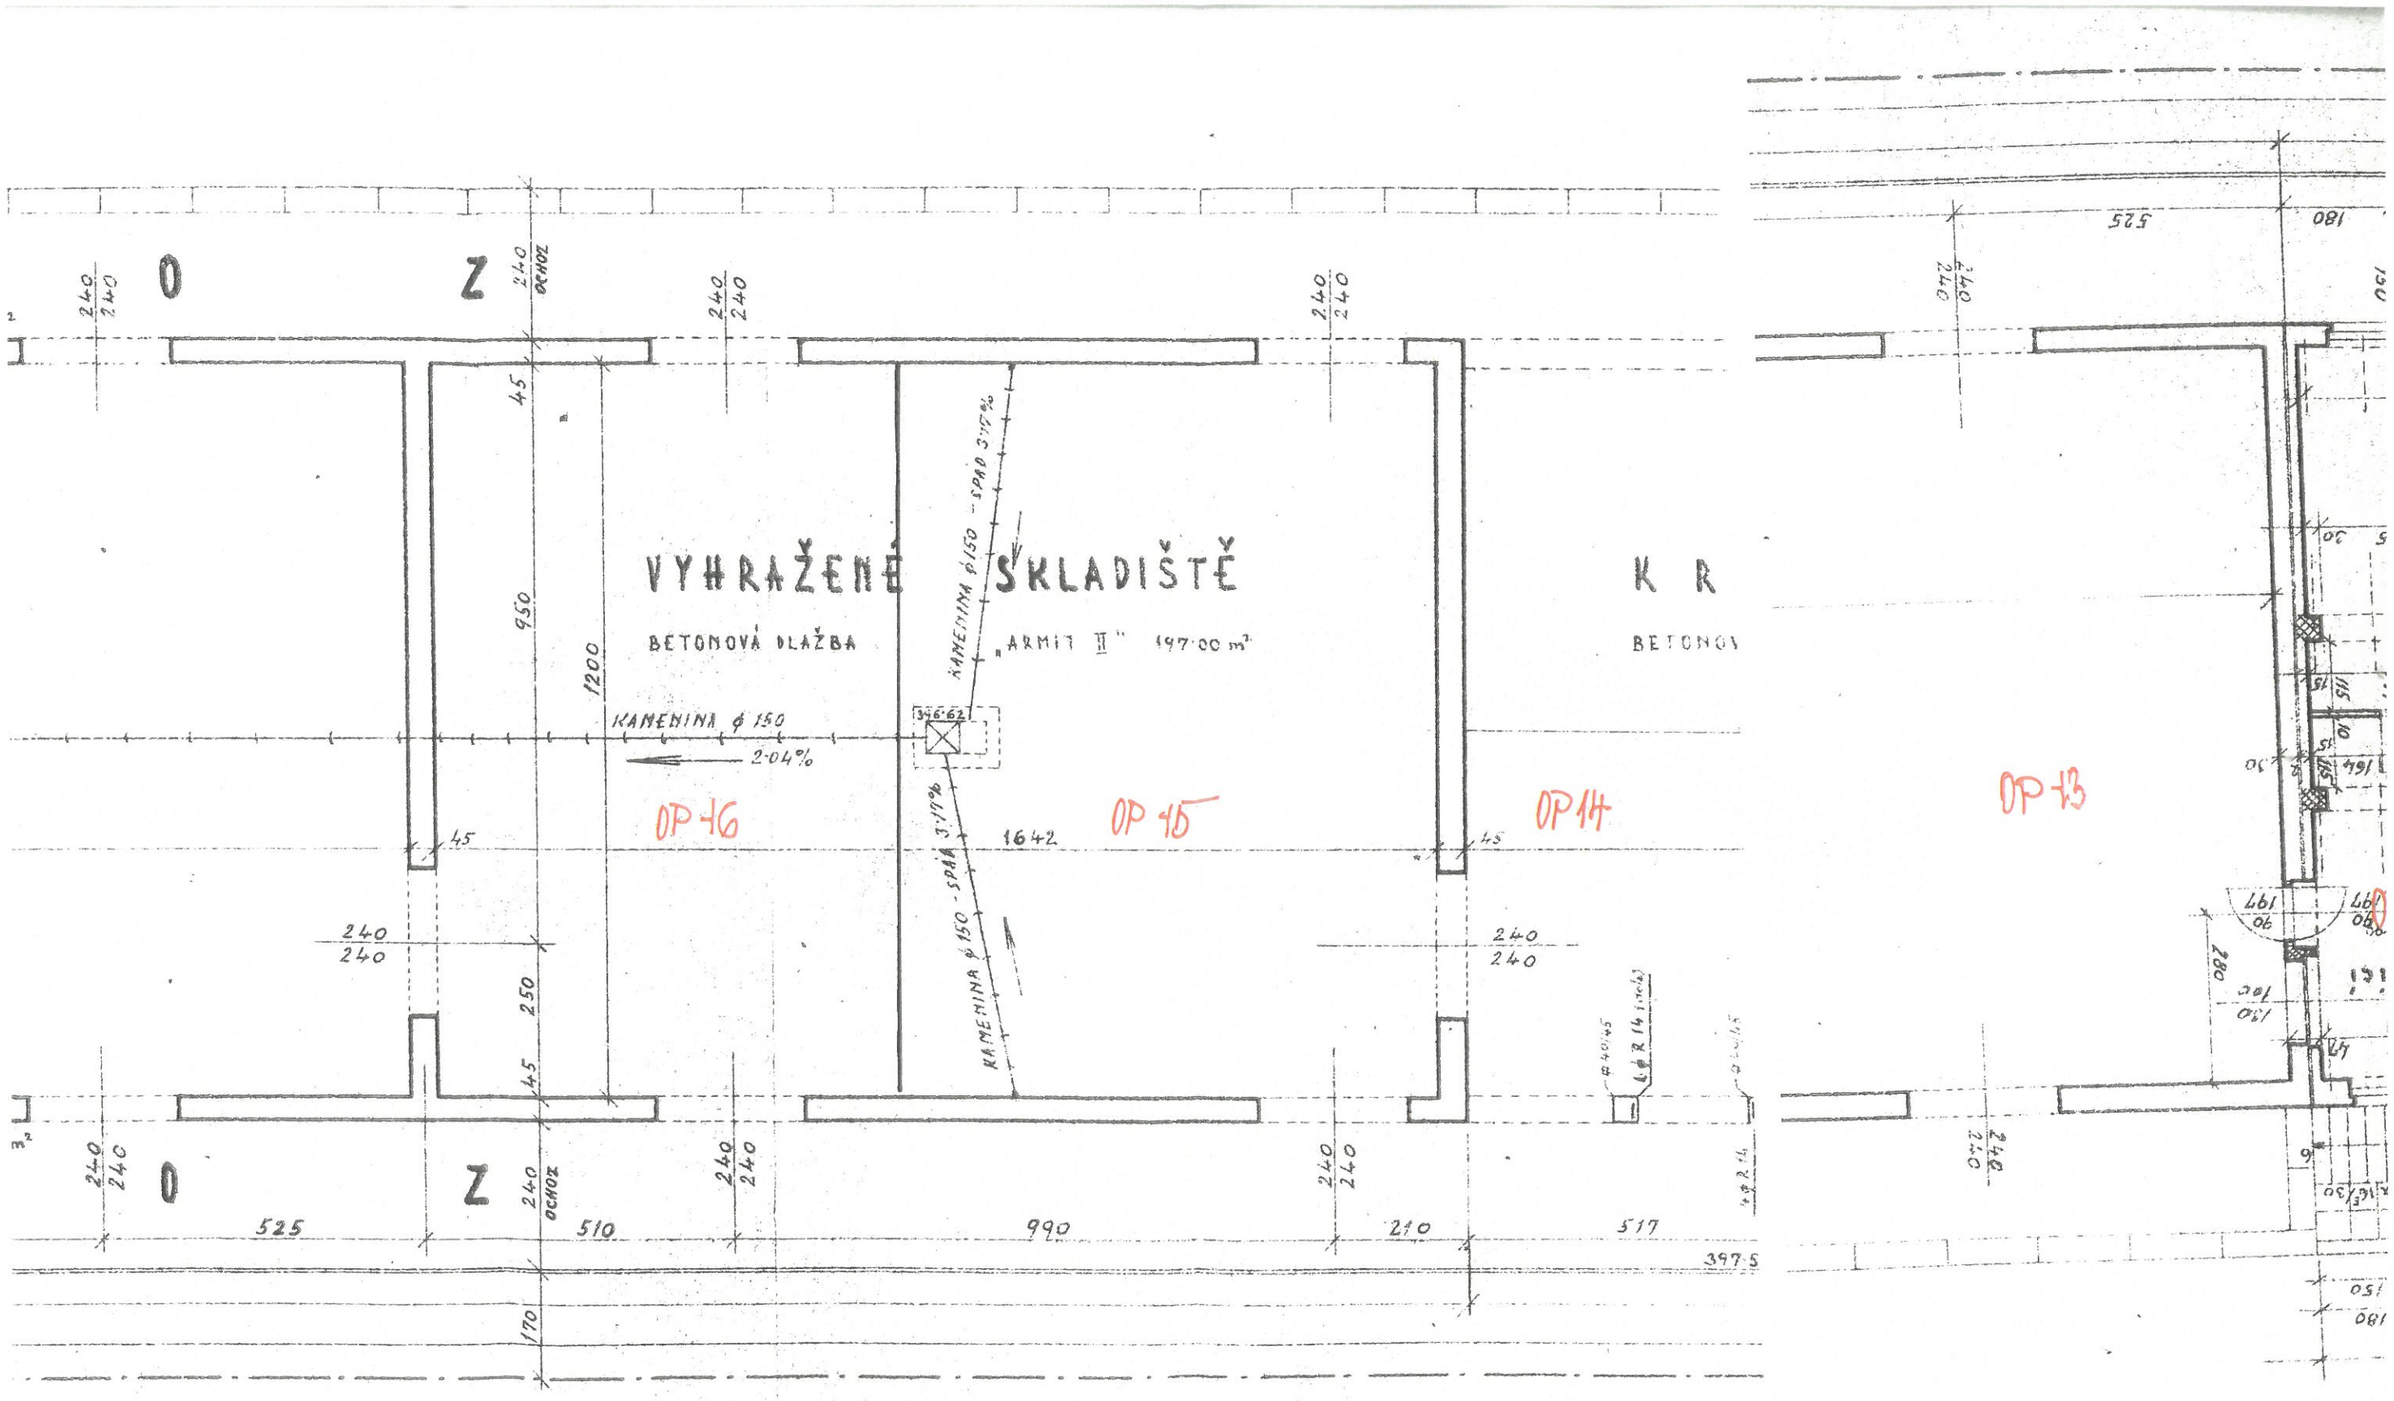
O
Z
VYHRAŽENÉ SKLADIŠTĚ
BETONOVÁ DLAŽBA
„ARMIT II" 197·00 m²
KAMENINA ϕ 150
2·04%
KAMENINA ϕ 150 - SPÁD 3·17%
OP 16
OP 15
OP 14
OP 13
525
510
990
210
517
397·5
1642
1200
950
250
170
180
525
280
197
90
150
180
30
491
165
240
240
45
OCHOZ