


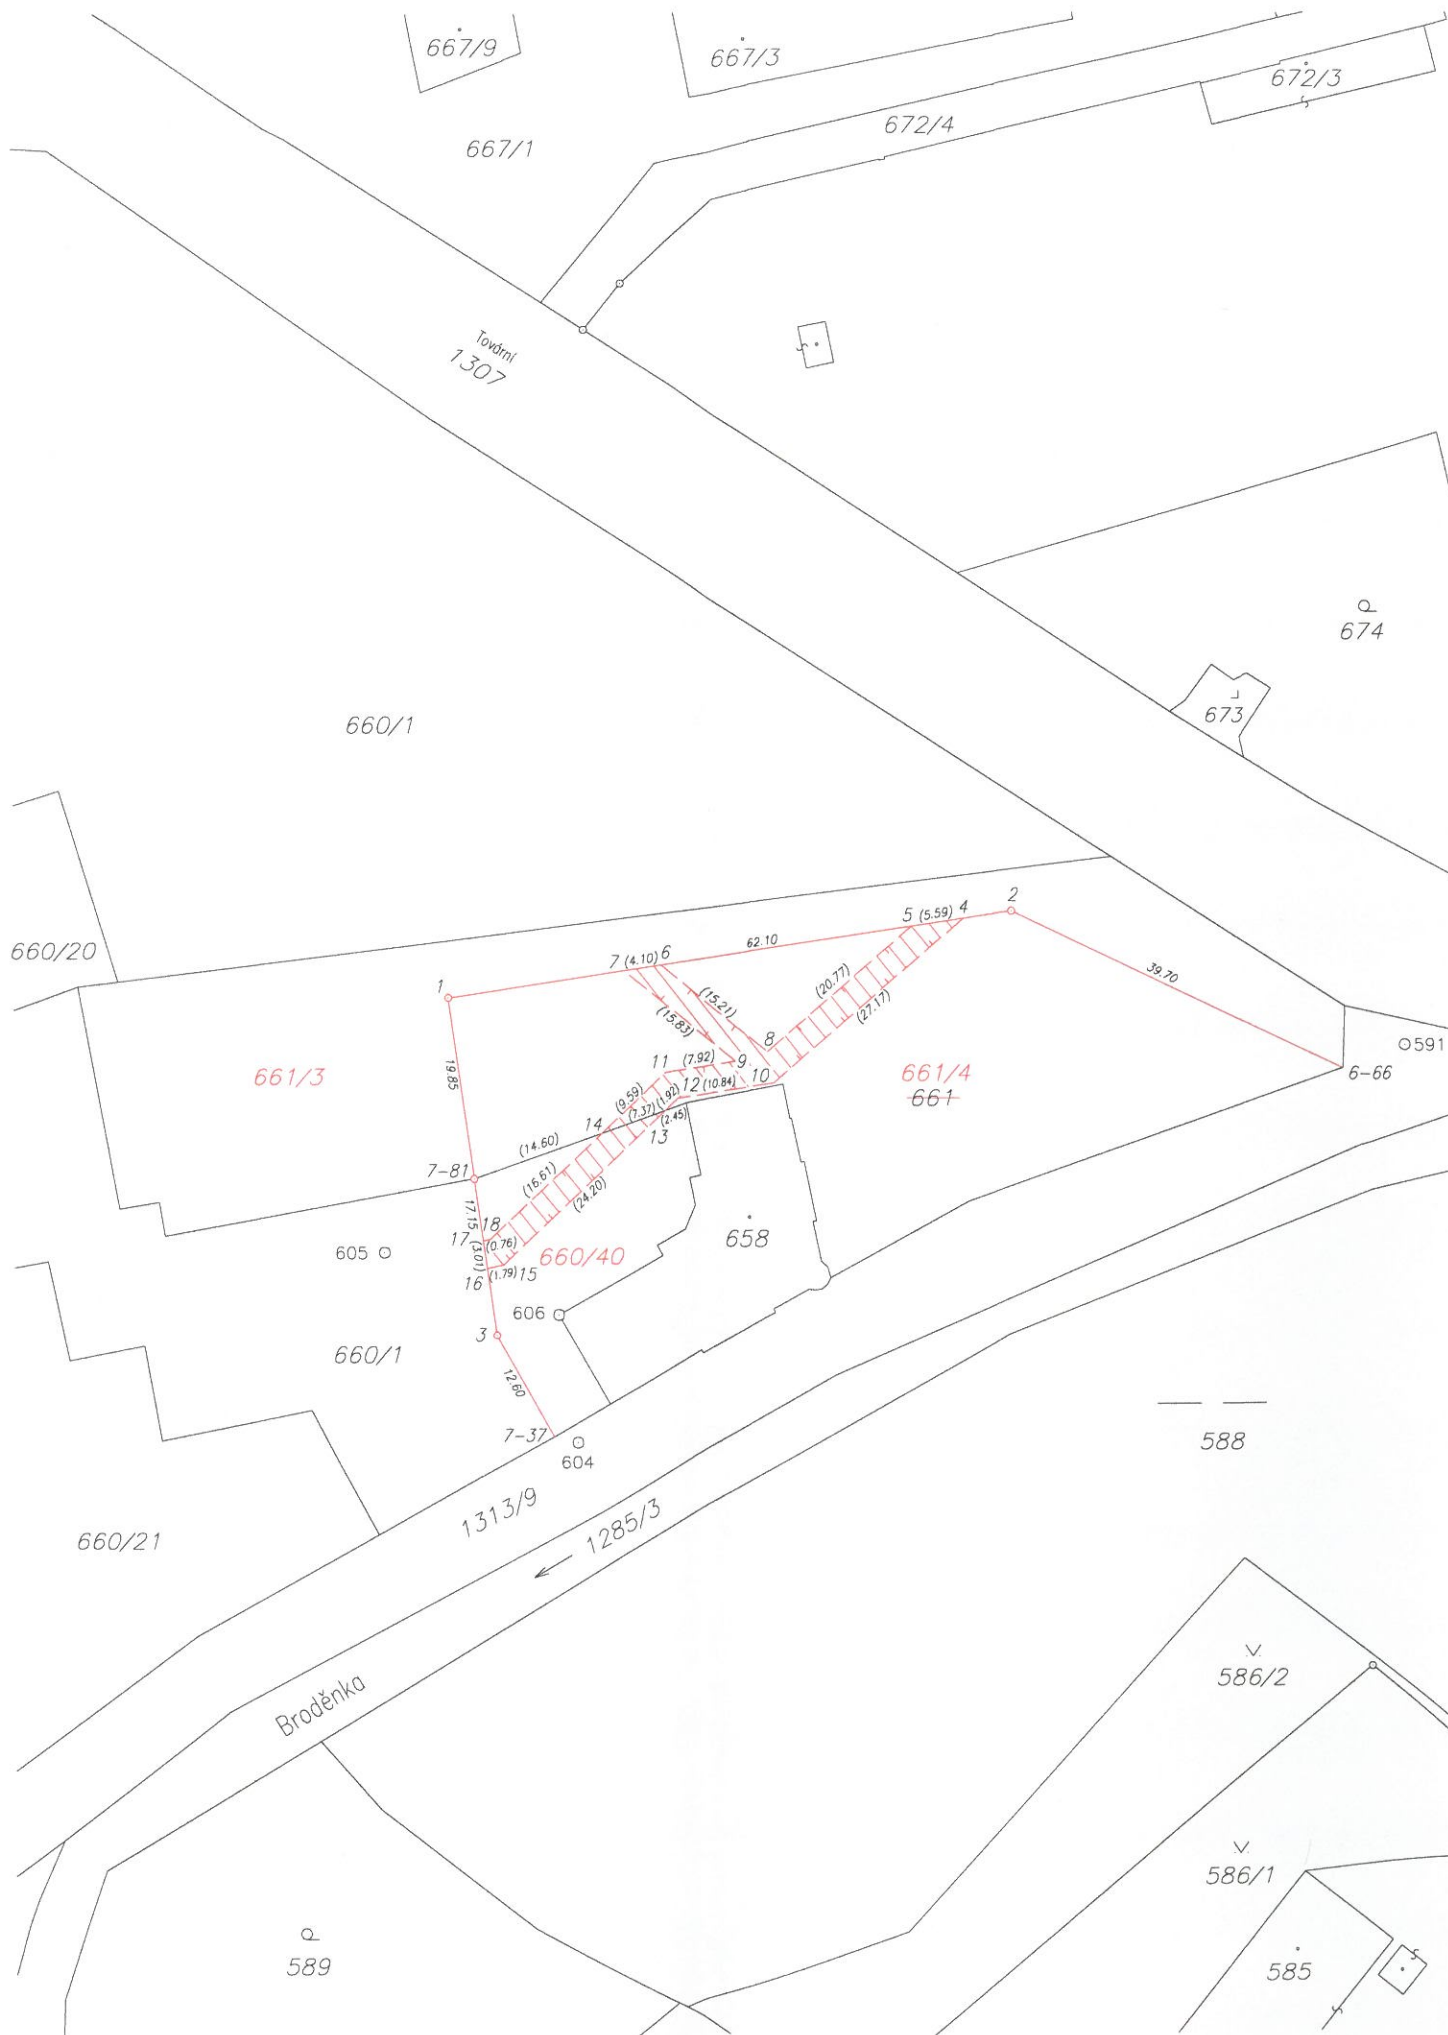

VÝKAZ DOSAVADNÍHO A NOVÉHO STAVU ÚDAJŮ KATASTRU NEMOVITOSTÍ														
Dosavadní stav				Nový stav										
Označení pozemku parc. číslern	Výměra parcely		Druh pozemku Způsob využití	Označení pozemku parc. číslern	Výměra parcely		Druh pozemku Způsob využití	Typ stavby Způsob využití	Způsob určení výměry	Porovnání se stavem evidence právních vztahů				
	ha	m²			ha	m²				Díl přechází z pozemku označeného v katastru nemovitostí	dřívější poz. evidenci	Číslo listu vlastnictví	Výměra dílu	
												ha	m²	
660/1	7	67 07	ostat.pl. jiná plocha	660/1	7	62 55	ostat.pl. jiná plocha		2					
				660/40		4 60	ostat.pl. jiná plocha		2	660/1		236	4 60	
661		36 03	ostat.pl. zeleň	661/3		16 81	ostat.pl. zeleň		2	661		236	16 81	
				661/4		19 22	ostat.pl. zeleň		2	661		236	19 22	
	*1)	8 03 10			8 03 18									
*1) Rozdíl ve výměře je menší než hodnota mezní odchylky podle bodu 14.9 přílohy vyhl. č. 357/2013 Sb. v platném znění														
Věcné břemeno:														
660/1										660/1		236		
661										661		236		

Oprávněný : dle listiny
Druh věcného břemene : dle listiny

Seznam souřadnic (S-JTSK)				
Souřadnice pro zápis do KN				
Č. bodu	Y	X	kód kv.	Poznámka
6-66	542482.50	1134330.14	4	roh zídky
7-37	542568.49	1134369.84	4	sloupek plotu
7-81	542577.07	1134341.81	4	pl.mezník
1	542579.82	1134322.16	3	pl.mezník
2	542518.40	1134313.01	3	pl.mezník
3	542574.69	1134358.81	3	hřeb.značka
4	542523.69	1134313.80	3	
5	542529.22	1134314.62	3	
6	542556.81	1134318.73	3	
7	542560.86	1134319.34	3	
8	542544.92	1134328.22	3	
9	542548.48	1134329.21	3	
10	542544.22	1134331.59	3	
11	542556.31	1134330.43	3	
12	542554.93	1134333.25	3	
13	542556.33	1134334.57	4	
14	542563.29	1134337.00	4	
15	542573.95	1134351.16	3	
16	542575.71	1134351.51	4	
17	542576.13	1134348.53	4	
18	542575.39	1134348.38	3	

GEOMETRICKÝ PLÁN pro rozdělení pozemku a vymezení rozsahu věcného břemene k části pozemku	Geometrický plán ověřil autorizovaný zeměměřický inženýr:		Stejnopis ověřil autorizovaný zeměměřický inženýr:				
	Jméno, příjmení: Ing. Zuzana Tomečková		Jméno, příjmení: Ing. Zuzana Tomečková				
	Číslo položky rejstříku autorizovaných zeměměřických inženýrů: 2628		Číslo položky rejstříku autorizovaných zeměměřických inženýrů: 2628				
	Dne: 22.1.2025 Číslo: 3/2025		Dne: 5.2.2025 Číslo: 505/2025				
	Náležitosti a přesnosti odpovídá právním předpisům.		Tento stejnopis odpovídá geometrickému plánu v elektronické podobě uloženému v dokumentaci katastrálního úřadu.				
Vyhovitel: Ing. Zuzana Tomečková Dolaplazy 83, 783 56 Dolaplazy IČ: 76632695, tel: 732 346 815 tomeckova.geodet@gmail.com		Katastrální úřad souhlasí s očíslováním parcel.		Ověření stejnopisu geometrického plánu v listinné podobě.			
Číslo plánu: 849-151/2024		Zbyněk Wojkovský KÚ pro Olomoucký kraj KP Přerov PGP-101/2025-808 2025.02.03 16:03:38 +01'00'					
Okres: Přerov							
Obec: Brodek u Přerova							
Kat. území: Brodek u Přerova							
Mapový list: Olomouc 7-7/22		Dle seznamu souřadnic					
Dosavadním vlastníkům pozemků byla poskytnuta možnost seznámit se v terénu s průběhem navrhovaných nových hranic, které byly označeny předepsaným způsobem:							