


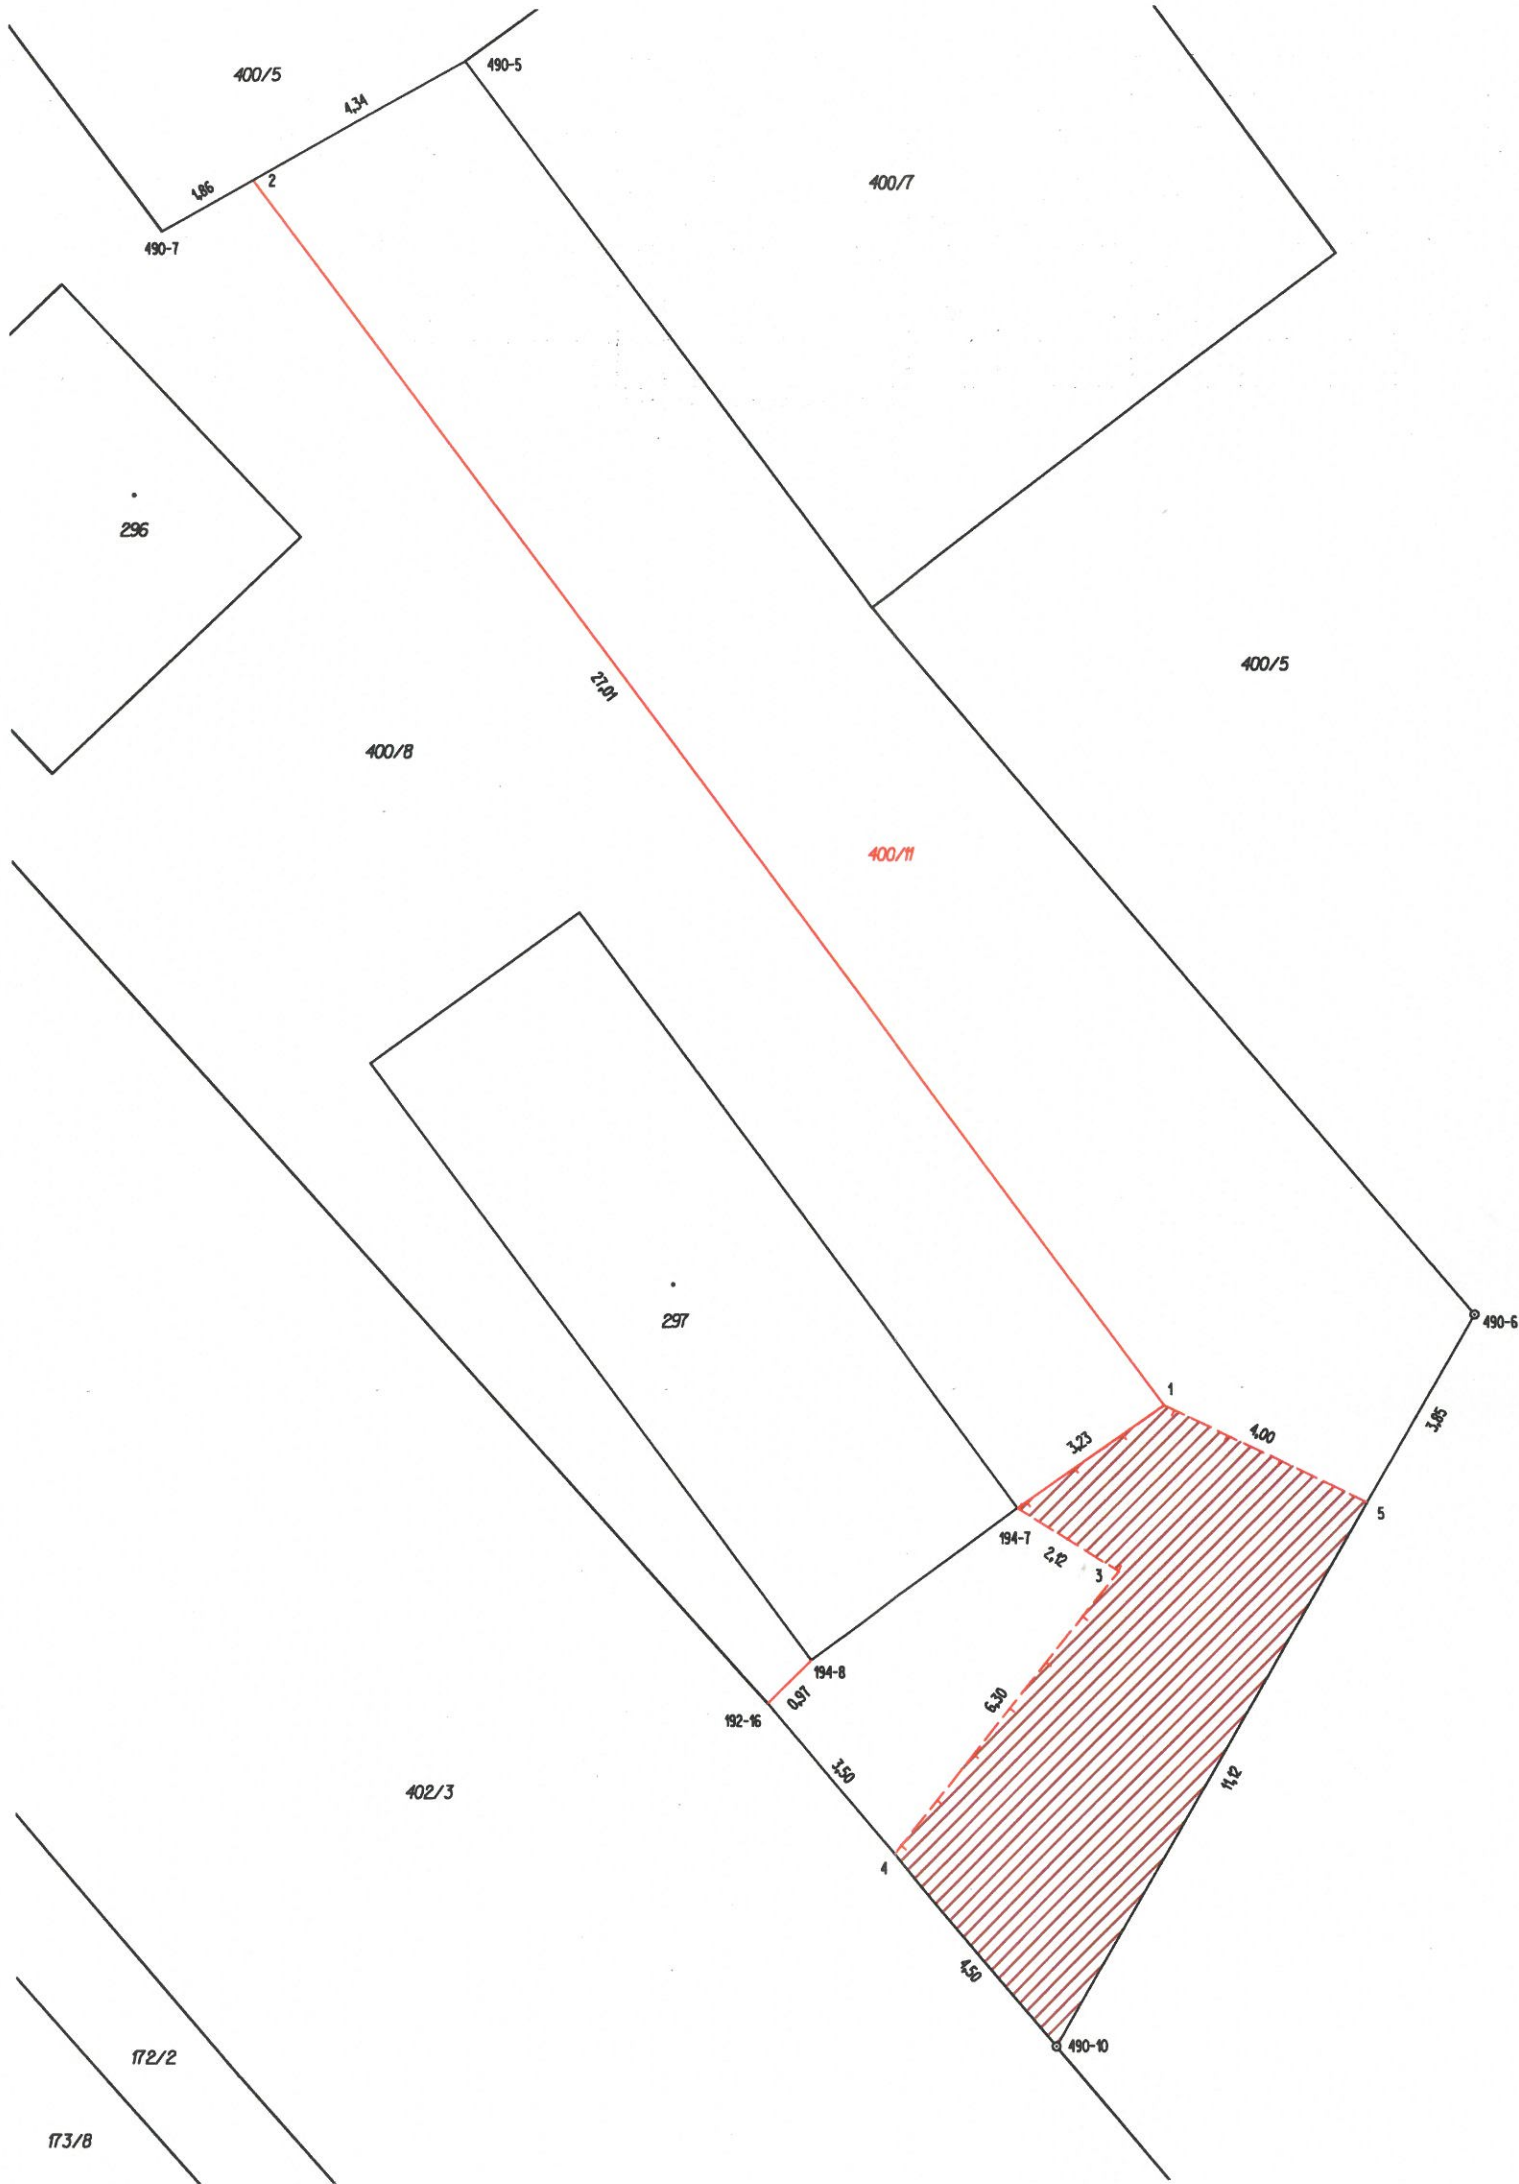

| VÝKAZ DOSAVADNÍHO A NOVÉHO STAVU ÚDAJŮ KATASTRU NEMOVITOSTÍ |                |    |                  |                               |                |           |                                      |             |                |                |                                                          | str.                    | 1           |
|-------------------------------------------------------------|----------------|----|------------------|-------------------------------|----------------|-----------|--------------------------------------|-------------|----------------|----------------|----------------------------------------------------------|-------------------------|-------------|
| Dosavadní stav                                              |                |    |                  |                               |                | Nový stav |                                      |             |                |                |                                                          |                         |             |
| Označení pozemku parc. číslem                               | Výměra parcely |    | Druh pozemku     | Označení pozemku parc. číslem | Výměra parcely |           | Druh pozemku                         | Typ stav by | Způsob využití | Způsob využití | Porovnání se stavem evidence právních vztahů             |                         |             |
|                                                             | ha             | m2 |                  |                               | ha             | m2        |                                      |             |                |                | Díl přechází z pozemku označeného v katastru nemovitostí | Číslo listu vlastnictví | Výměra dílu |
| 400/8                                                       | 6              | 74 | ostat. pl. dráha | 400/8                         | 4              | 81        | ostat. pl. jiná pl. ostat. pl. dráha |             |                |                | 400/8                                                    | 373                     | 4 81        |
|                                                             |                |    |                  | 400/11                        | 1              | 93        |                                      |             |                |                | 400/8                                                    | 373                     | 1 93        |
|                                                             | 6              | 74 |                  |                               | 6              | 74        |                                      |             |                |                |                                                          |                         |             |

Druh věcného břemene: dle listiny  
Oprávněný : dle listiny

Seznam souřadnic (S-JTSK)

| Číslo bodu | Souřadnice pro zápis do KN |            |             | Poznámka      |
|------------|----------------------------|------------|-------------|---------------|
|            | Y                          | X          | Kód kvality |               |
| 192-16     | 655437,58                  | 1159376,08 | 3           | roh obrubníku |
| 194-7      | 655433,11                  | 1159372,62 | 3           | roh budovy    |
| 194-8      | 655436,81                  | 1159375,32 | 3           | roh budovy    |
| 490-5      | 655442,83                  | 1159346,89 | 3           | roh kam.rampy |
| 490-6      | 655425,00                  | 1159369,23 | 3           | znak z plastu |
| 490-7      | 655448,21                  | 1159349,88 | 3           | roh panelu    |
| 490-10     | 655432,46                  | 1159382,20 | 3           | hřeb          |
| 1          | 655430,50                  | 1159370,81 | 3           | nemezník      |
| 2          | 655446,59                  | 1159348,98 | 3           | nemezník      |
| 3          | 655431,32                  | 1159373,75 | 3           | břemeno       |
| 4          | 655435,33                  | 1159378,77 | 3           | břemeno       |
| 5          | 655426,91                  | 1159372,56 | 3           | břemeno       |

GEOMETRICKÝ PLÁN  
pro

vymezení rozsahu věcného  
břemene k části pozemku a  
rozdělení pozemku

Vyhotovl: Geodíng, spol. s r.o.  
Na Pankráci 1597/76  
140 00 Praha 4, tel. 568847255/M

Číslo plánu: 636-53916/2024

Okres: Třebíč

Obec: KOJETICE

Kat. území: KOJETICE NA MORAVĚ

Mapový list: TŘEBÍČ 2-9/42

Dosavadním vlastním pozemků byla poskytnuta  
možnost seznámit se v terénu s průběhem navrhovaných  
nových hranic, které byly označeny předepsaným  
způsobem:

viz seznamsoutřadnic

Geometrický plán ověřil úředně oprávněný zeměměřický inženýr:

Jméno,příjmení: Ing.Rostislav Loucký

Číslo položky seznamu úředně  
oprávněných zeměměřických inženýrů: 1767/98

Dne: 19.4.2024 Číslo: 222/2024

Náležitosti a přesnosti odpovídá právním předpisům

Katastrální úřad souhlasí s očíslováním parcel.

Bc. Šoukalová Eva  
KÚ pro Vysotinu  
KP Třebíč  
PGP-612/2024-710  
2024.04.26 07:36:49 +02'00'

Stejnopis ověřil úředně oprávněný zeměměřický inženýr:

Jméno,příjmení: Ing. Marcela Benešová

Číslo položky seznamu úředně  
oprávněných zeměměřických inženýrů: 2885/2020

Dne: 29.04.2024 Číslo: 242/2024

Tento stejnopis odpovídá geometrickému plánu v elektronické  
podobě uloženému v dokumentaci katastrálního úřadu.

Ověření stejnopisu geometrického plánu v listinné podobě.

Ing. Marcela BENEŠOVÁ  
Č. 2001/1994 Sp. Položka seznamu ČÚZK z 2008/2020  
Úředně oprávněný zeměměřický inženýr

2024.04.26 07:36:49 +02'00'

2024.04.26 07:36:49 +02'00'