


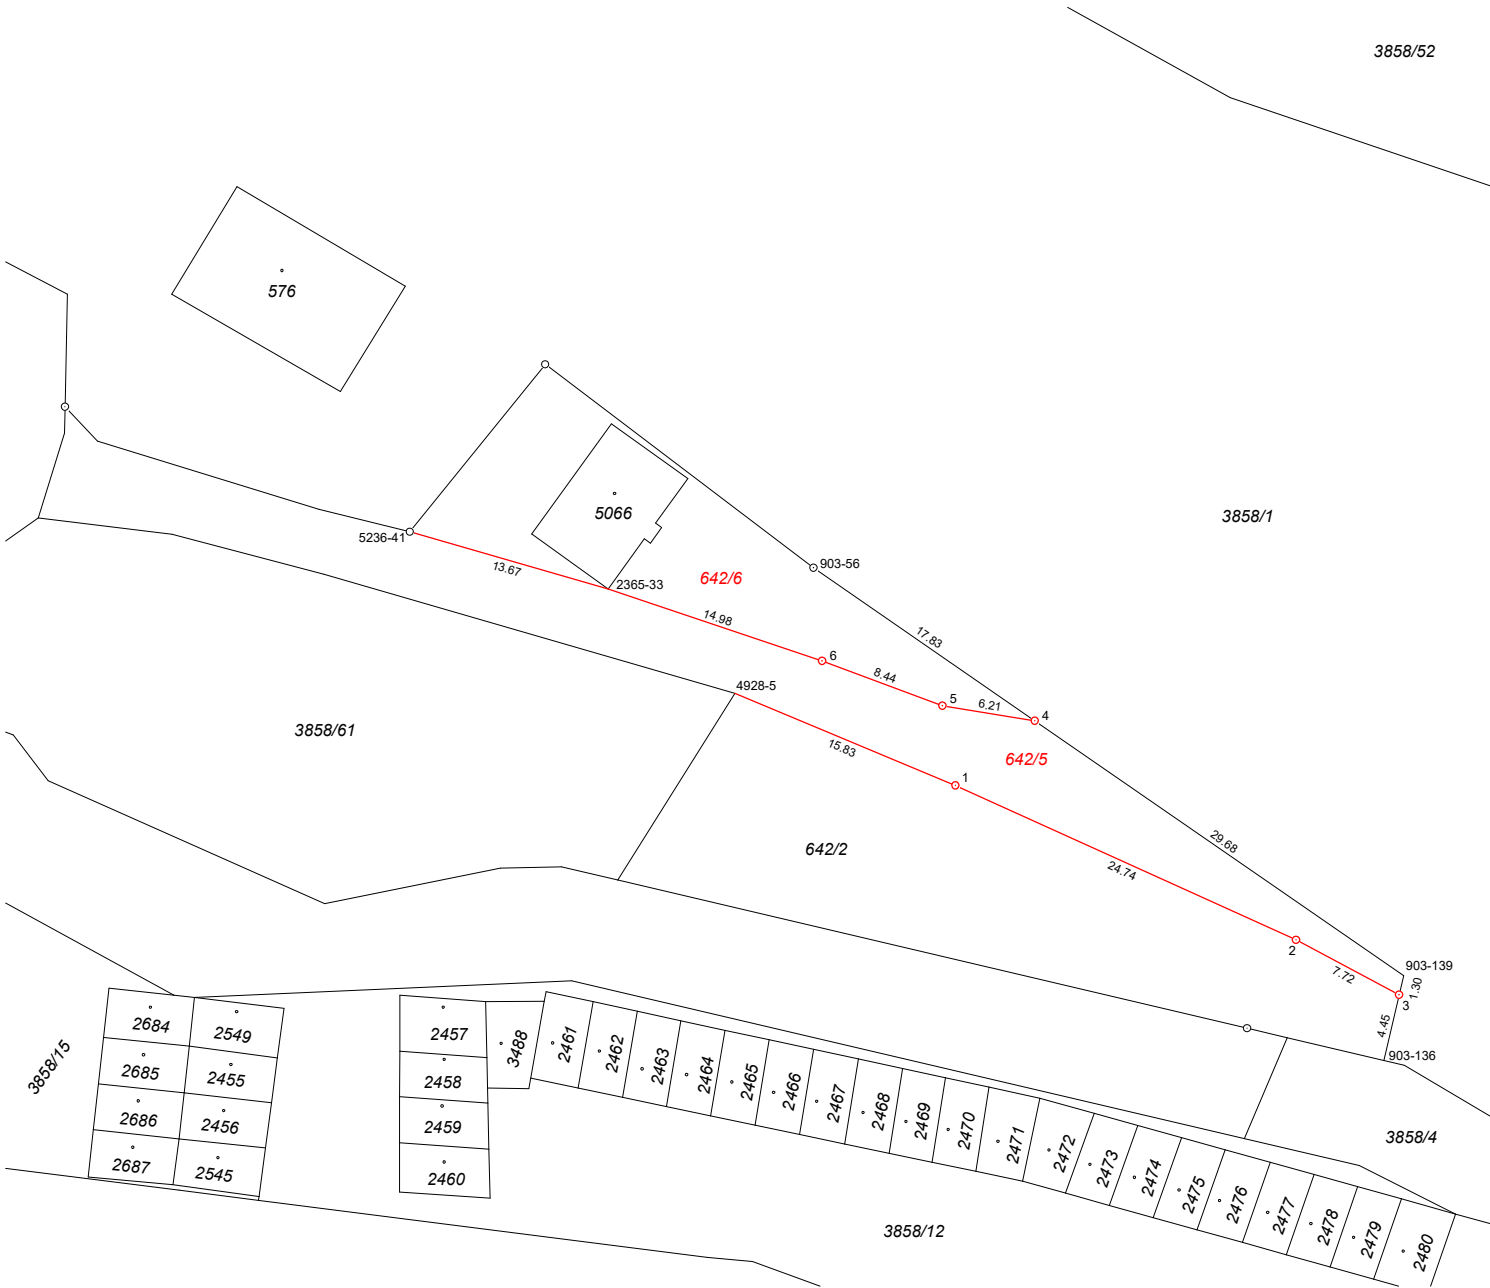

VÝKAZ DOSAVADNÍHO A NOVÉHO STAVU ÚDAJŮ KATASTRU NEMOVITOSTÍ

Dosavadní stav					Nový stav													
Označení pozemku parc. číslem	Výměra parcely		Druh pozemku	Označení pozemku parc. číslem	Výměra parcely		Druh pozemku	Typ stavby	Způs. určení výměr	Porovnání se stavem evidence právních vztahů								
	ha	m ²			Způsob využití	Díl přechází z pozemku označeného v				Číslo listu vlastnictví	Výměra dílu		Označení dílu					
			katastru nemovitostí			dřívější poz. evidenci	ha	m ²										
642/2	11	07	ostat. pl. jiná plocha	642/2	4	82	ostat. pl. jiná plocha		2	642/2		8235		4	82			
				642/5			ostat. pl. jiná plocha			642/2		8235					3	99
				642/6			ostat. pl. jiná plocha			642/2		8235					2	26
		11	07			11	07											

Seznam souřadnic (S-JTSK):

Souřadnice pro zápis do KN

Číslo bodu	Y	X	kk	Poznámka
903-56	791472.67	1034681.51	3	pův. pl. mezník
903-136	791434.95	1034714.08	3	dř. kolík
903-139	791433.65	1034708.49	3	hrana komunikace
2365-33	791486.26	1034682.90	3	roh budovy
4928-5	791477.88	1034689.81	3	hrana komunikace
5236-41	791499.38	1034679.13	3	hrana komunikace
1	791463.29	1034695.91	3	pl. mezník
2	791440.75	1034706.12	3	pl. mezník
3	791433.94	1034709.75	3	pl. mezník
4	791458.04	1034691.63	3	pl. mezník
5	791464.14	1034690.64	3	pl. mezník
6	791472.10	1034687.67	3	pl. mezník

GEOMETRICKÝ PLÁN pro rozdělení pozemku	Geometrický plán ověřil autorizovaný zeměměřický inženýr:	Stejnopis ověřil autorizovaný zeměměřický inženýr:
	Jméno, příjmení: Ing. Marcela Stránská	Jméno, příjmení:
	Číslo položky rejstříku autorizovaných zeměměřických inženýrů 2681	Číslo položky rejstříku autorizovaných zeměměřických inženýrů
	Dne: 19.2.2025 Číslo: 1/2025	Dne: Číslo:
	Náležitostími a přesností odpovídá právním předpisům.	Tento stejnopis odpovídá geometrickému plánu v elektronické podobě uloženému v dokumentaci katastrálního úřadu.
Výhotovitel: Valbek spol. s r.o. Vaňurova 505/17 46007 Liberec	Katastrální úřad souhlasí s očíslováním parcel.	Ověření stejnopisu geometrického plánu v listinné podobě.
Číslo plánu: 6190-38/2024		
Okres: Rakovník		
Obec: Rakovník		
Kat. území: Rakovník		
Mapový list: DKM - Rakovník 6-7/14		
Dosavadním vlastníkům pozemků byla poskytnuta možnost seznámit se v terénu s průběhem navrhovaných nových hranic, které byly označeny predepsaným způsobem:		
viz seznam souřadnic		