


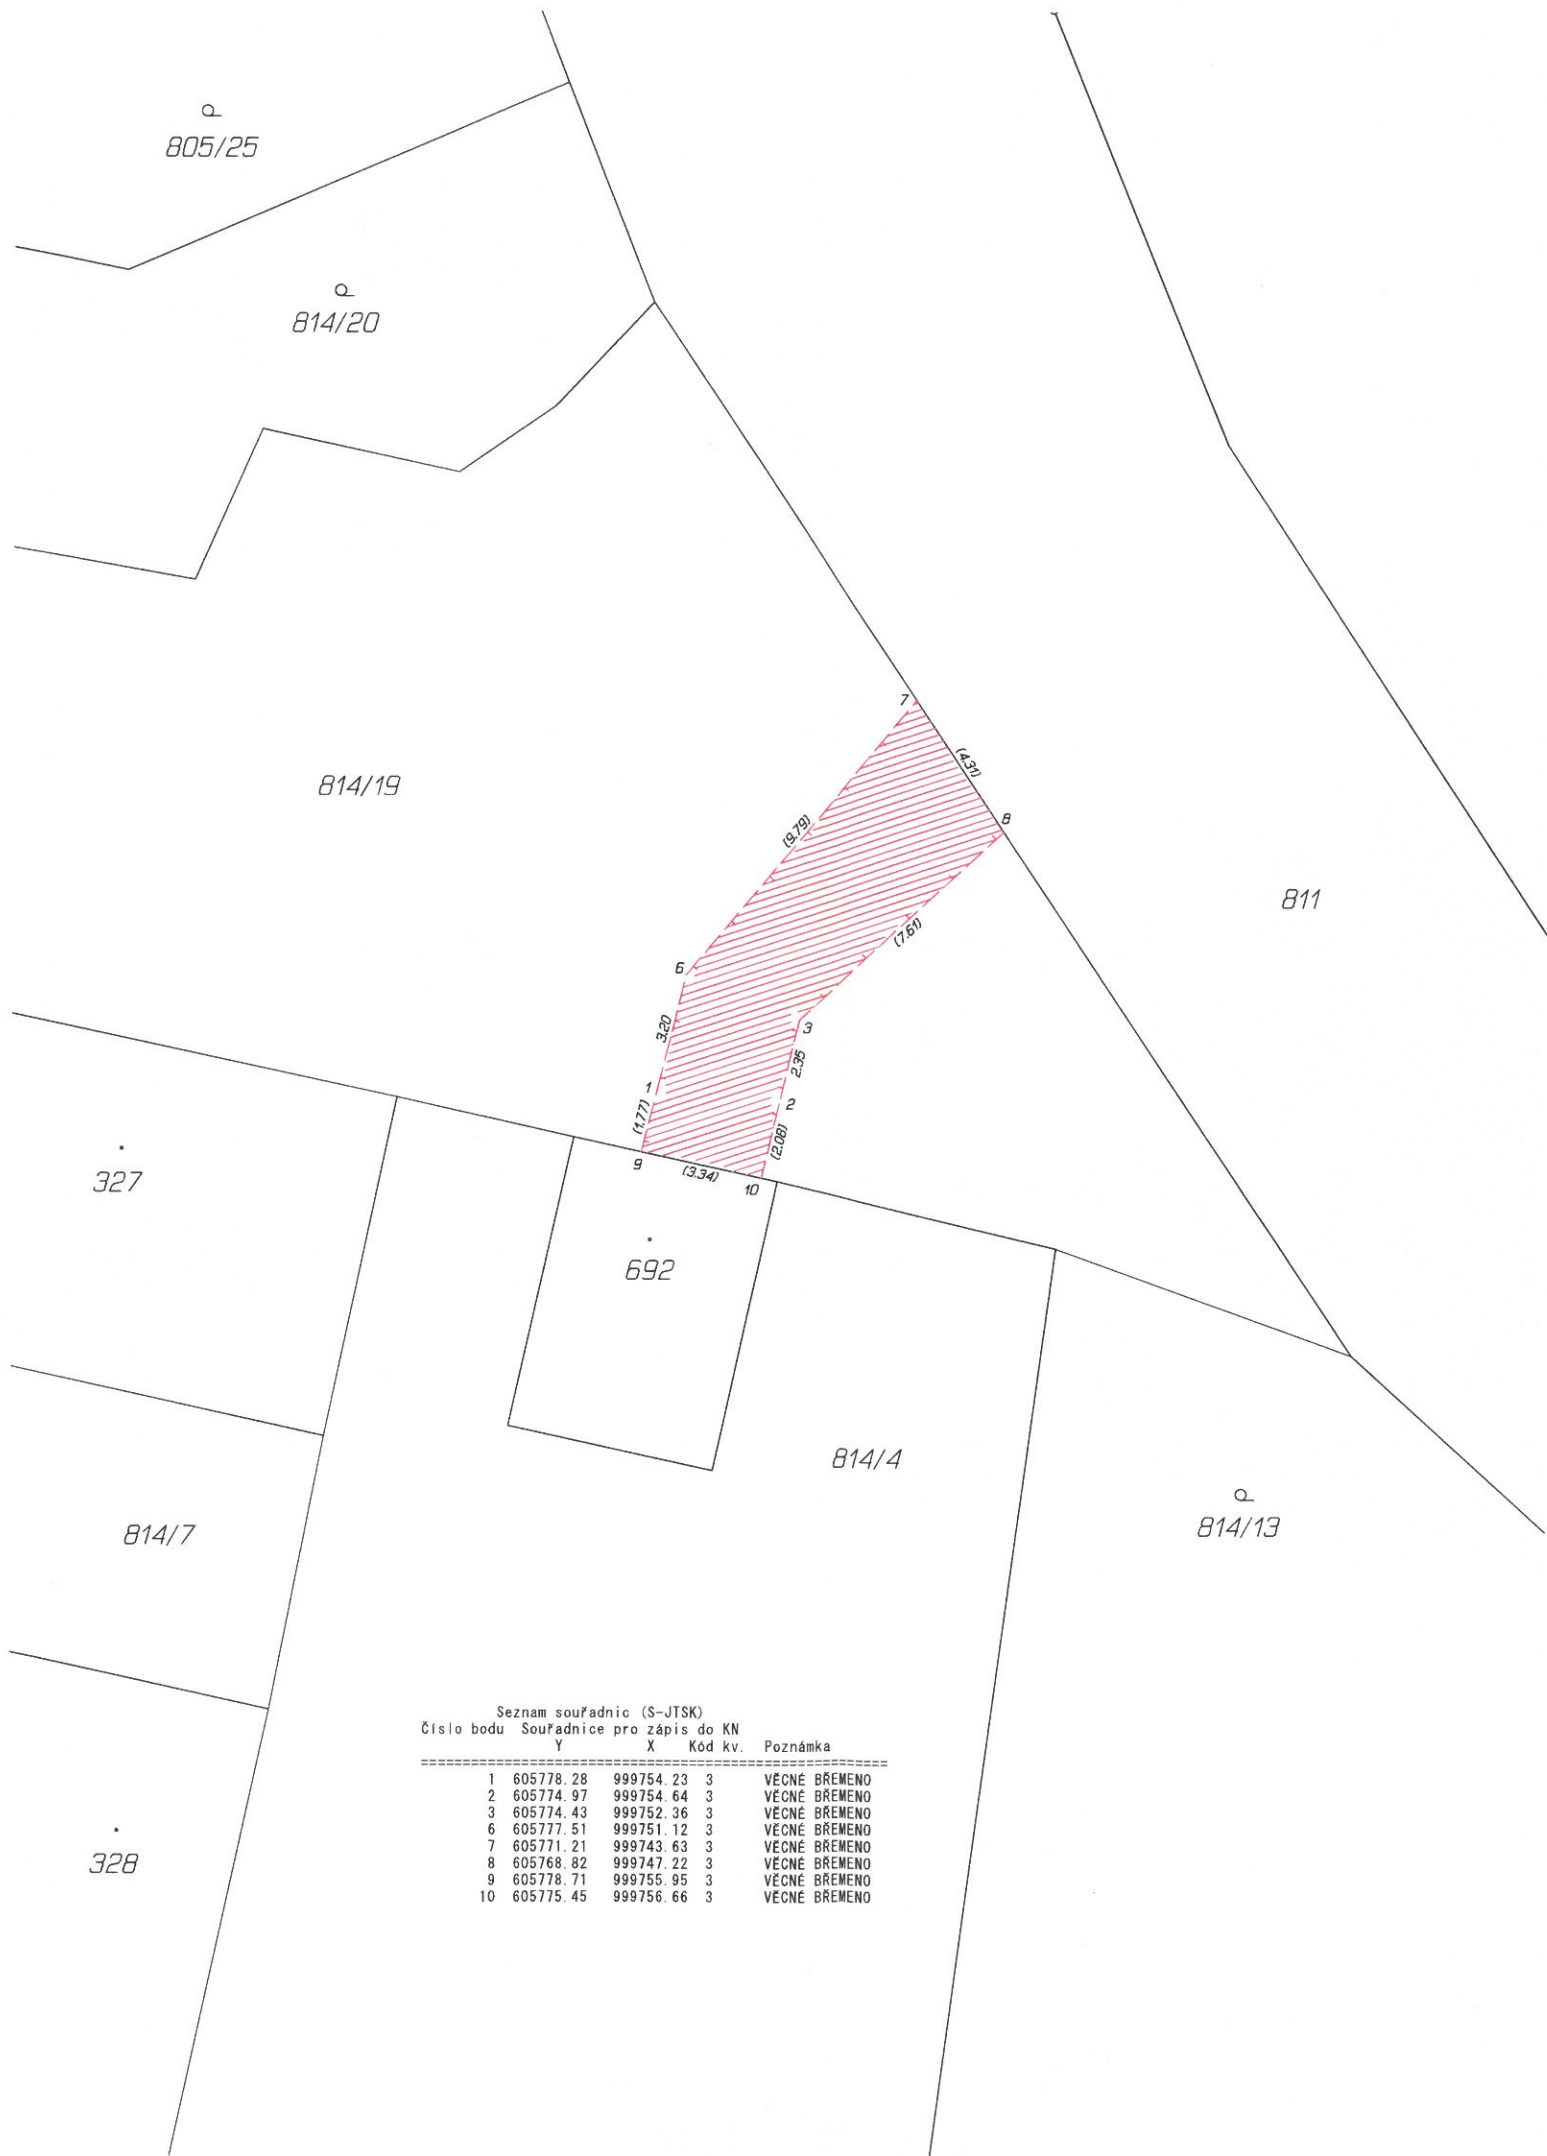

VÝKAZ DOSAVADNÍHO A NOVÉHO STAVU ÚDAJŮ KATASTRU NEMOVITOSTÍ														
Dosavadní stav				Nový stav										
Označení pozemku parc. číslem	Výměra parcely		Druh pozemku	Označení pozemku parc. číslem	Výměra parcely		Druh pozemku	Typ stavby	Způs. určení výměr	Porovnání se stavem evidence právních vztahů				
										Díl přechází z pozemku označeného v		Číslo listu vlastnictví	Výměra dílu	
	ha	m²	ha		m²	katastru nemovitostí	dřívější poz. evidenci	ha		m²				
814/19										814/19		1214		

Druh věcného břemene : Právo chůze a jízdy, bližší specifikace viz. právní listina.
Oprávněný : bližší specifikace viz. právní listina.

GEOMETRICKÝ PLÁN pro <i>vymezení rozsahu věcného břemene k části pozemku</i>	Geometrický plán ověřil úředně oprávněný zeměměřický inženýr:		Stejnopis ověřil úředně oprávněný zeměměřický inženýr:	
	Jméno, příjmení: <i>Ing. Vladimír Dušek</i>		Jméno, příjmení: <i>Ing. Vladimír Dušek</i>	
	Číslo položky seznamu úředně oprávněných zeměměřických inženýrů: <i>1265/95</i>		Číslo položky seznamu úředně oprávněných zeměměřických inženýrů: <i>1265/95</i>	
	Dne: <i>21. října 2021</i> Číslo: <i>536/2021</i>		Dne: <i>2. listopadu 2021</i> Číslo: <i>480/2021</i>	
	Náležitostmi a přesností odpovídá právním předpisům.		Tento stejnopis odpovídá geometrickému plánu v elektronické podobě uloženému v dokumentaci katastrálního úřadu.	
Vyhotovitel: <i>Ing. Petr Velc - GEOPLAN Dukelská 58/24 Hradec Králové 500 02</i>	Katastrální úřad souhlasí s očíslováním parcel.		Ověření stejnopisu geometrického plánu v listinné podobě.	
Číslo plánu: <i>707-118/2021</i>	KÚ pro Královéhradecký kraj KP Náchod Igor Cellar PGP-1154/2021-605 2021.11.02 09:16:38 CET			
Okres: <i>Náchod</i>				
Obec: <i>Meziměstí</i>				
Kat. území: <i>Meziměstí</i>				
Mapový list: <i>Meziměstí 2-9/43</i>				
Dosavadním vlastníkům pozemků byla poskytnuta možnost seznámit se v terénu s průběhem navrhovaných nových hranic, které byly označeny předepsaným způsobem: <i>viz. seznam souřadnic</i>				