


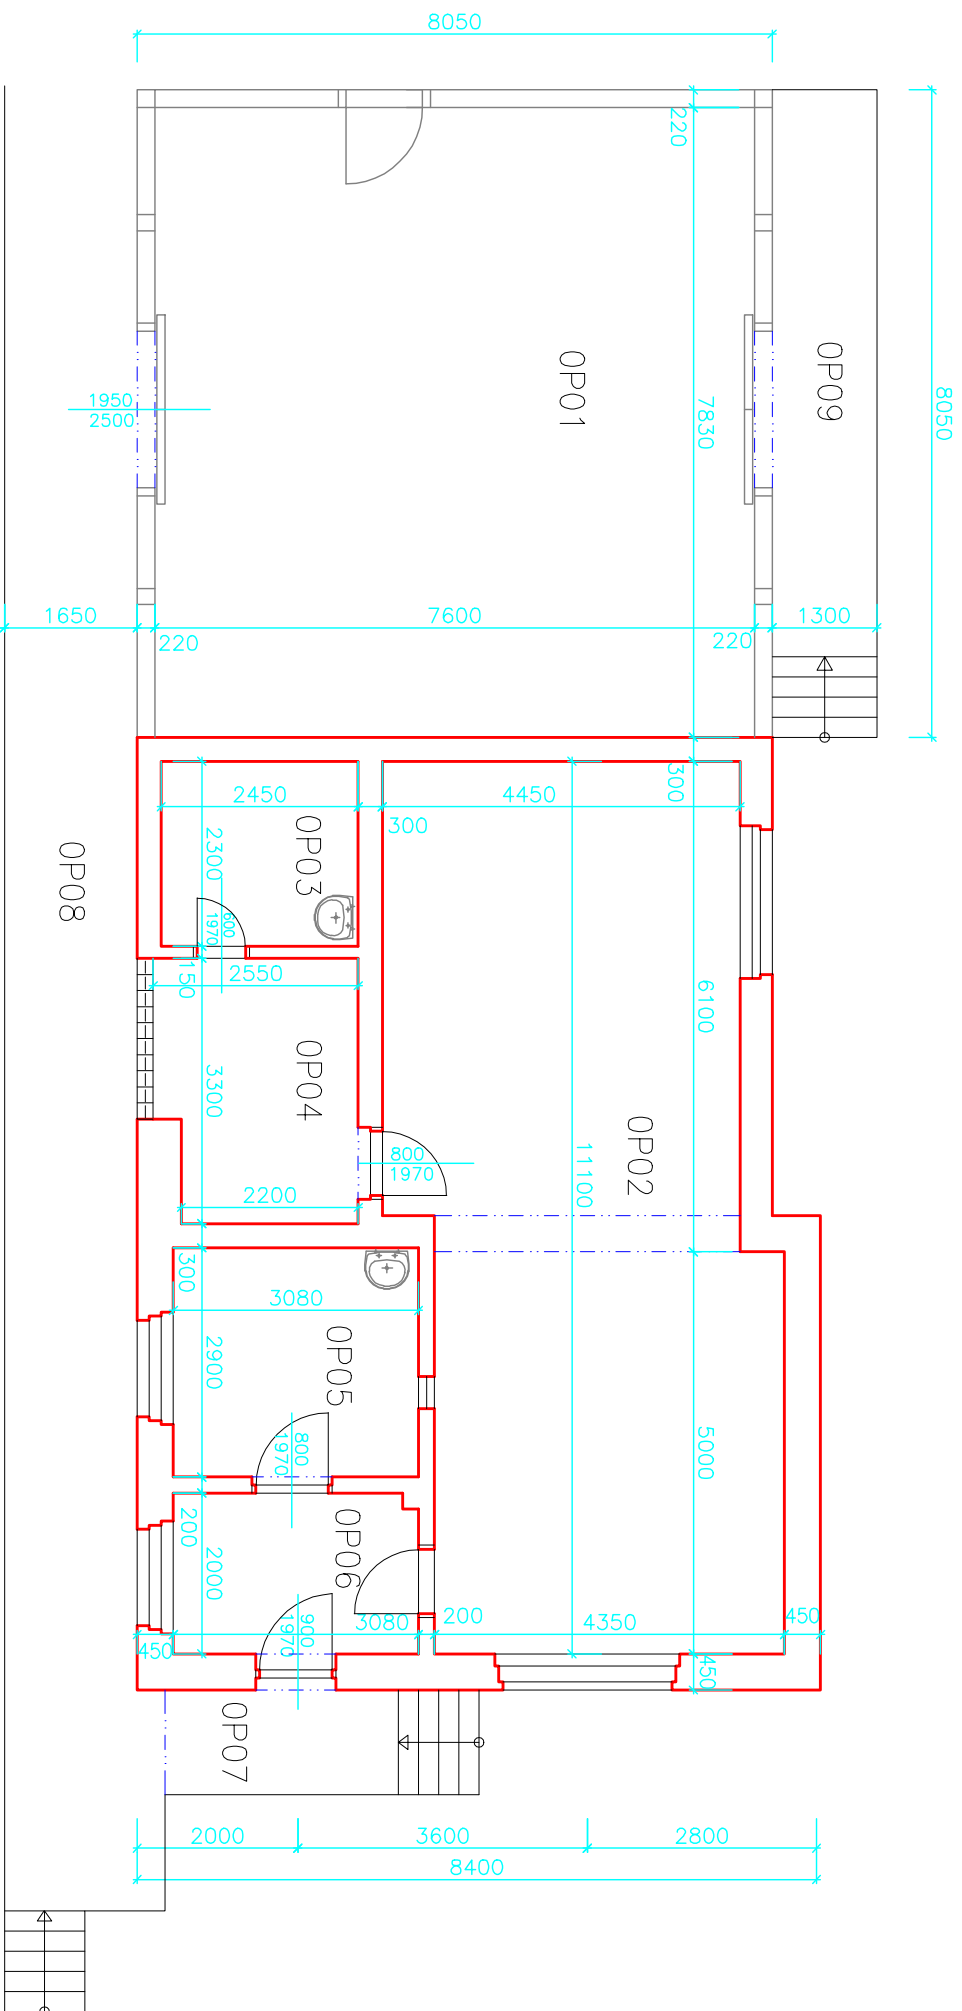


Tyňišťe n. Orl.

osa koleje

Kostelec n. Orl.

LEGENDA MÍSTNOSTI Plochy dle SAP		
Č.MÍST.	NÁZEV, ÚČEL	PLOCHA, m ² VÝŠKA MÍSTNOSTI, mm
OP01	SKLAD	59,50 5550
OP02	KULTURNÍ M.	48,20 2850
OP03	SKLAD	5,60 2850
OP04	KUCHYŇ	8,00 2850
OP05	KANCELÁŘ	8,90 2850
OP06	CHODBA	6,20 2850
OP07	RAMPA	5,10 –
OP08	RAMPA	40,00 –
OP09	RAMPA	10,50 –

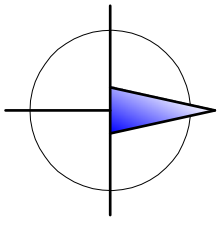

NÁVRH		VYPRACOVAL		ZODPOV. PROJEKTANT	
SAP-8 – 70		Jiří Vaněk		IČ-5000095810	
Kraj		Království		P.č.-191	
Starba		Čestolovice		Kč	
Výkres		Přodory I.NP		Čestolovice	
Investor		České dráhy a.s.		Datum	
				1/2012	
				Účel	
				LP	
				Měřítko	
				1:100/A4	
				Č. paré	