


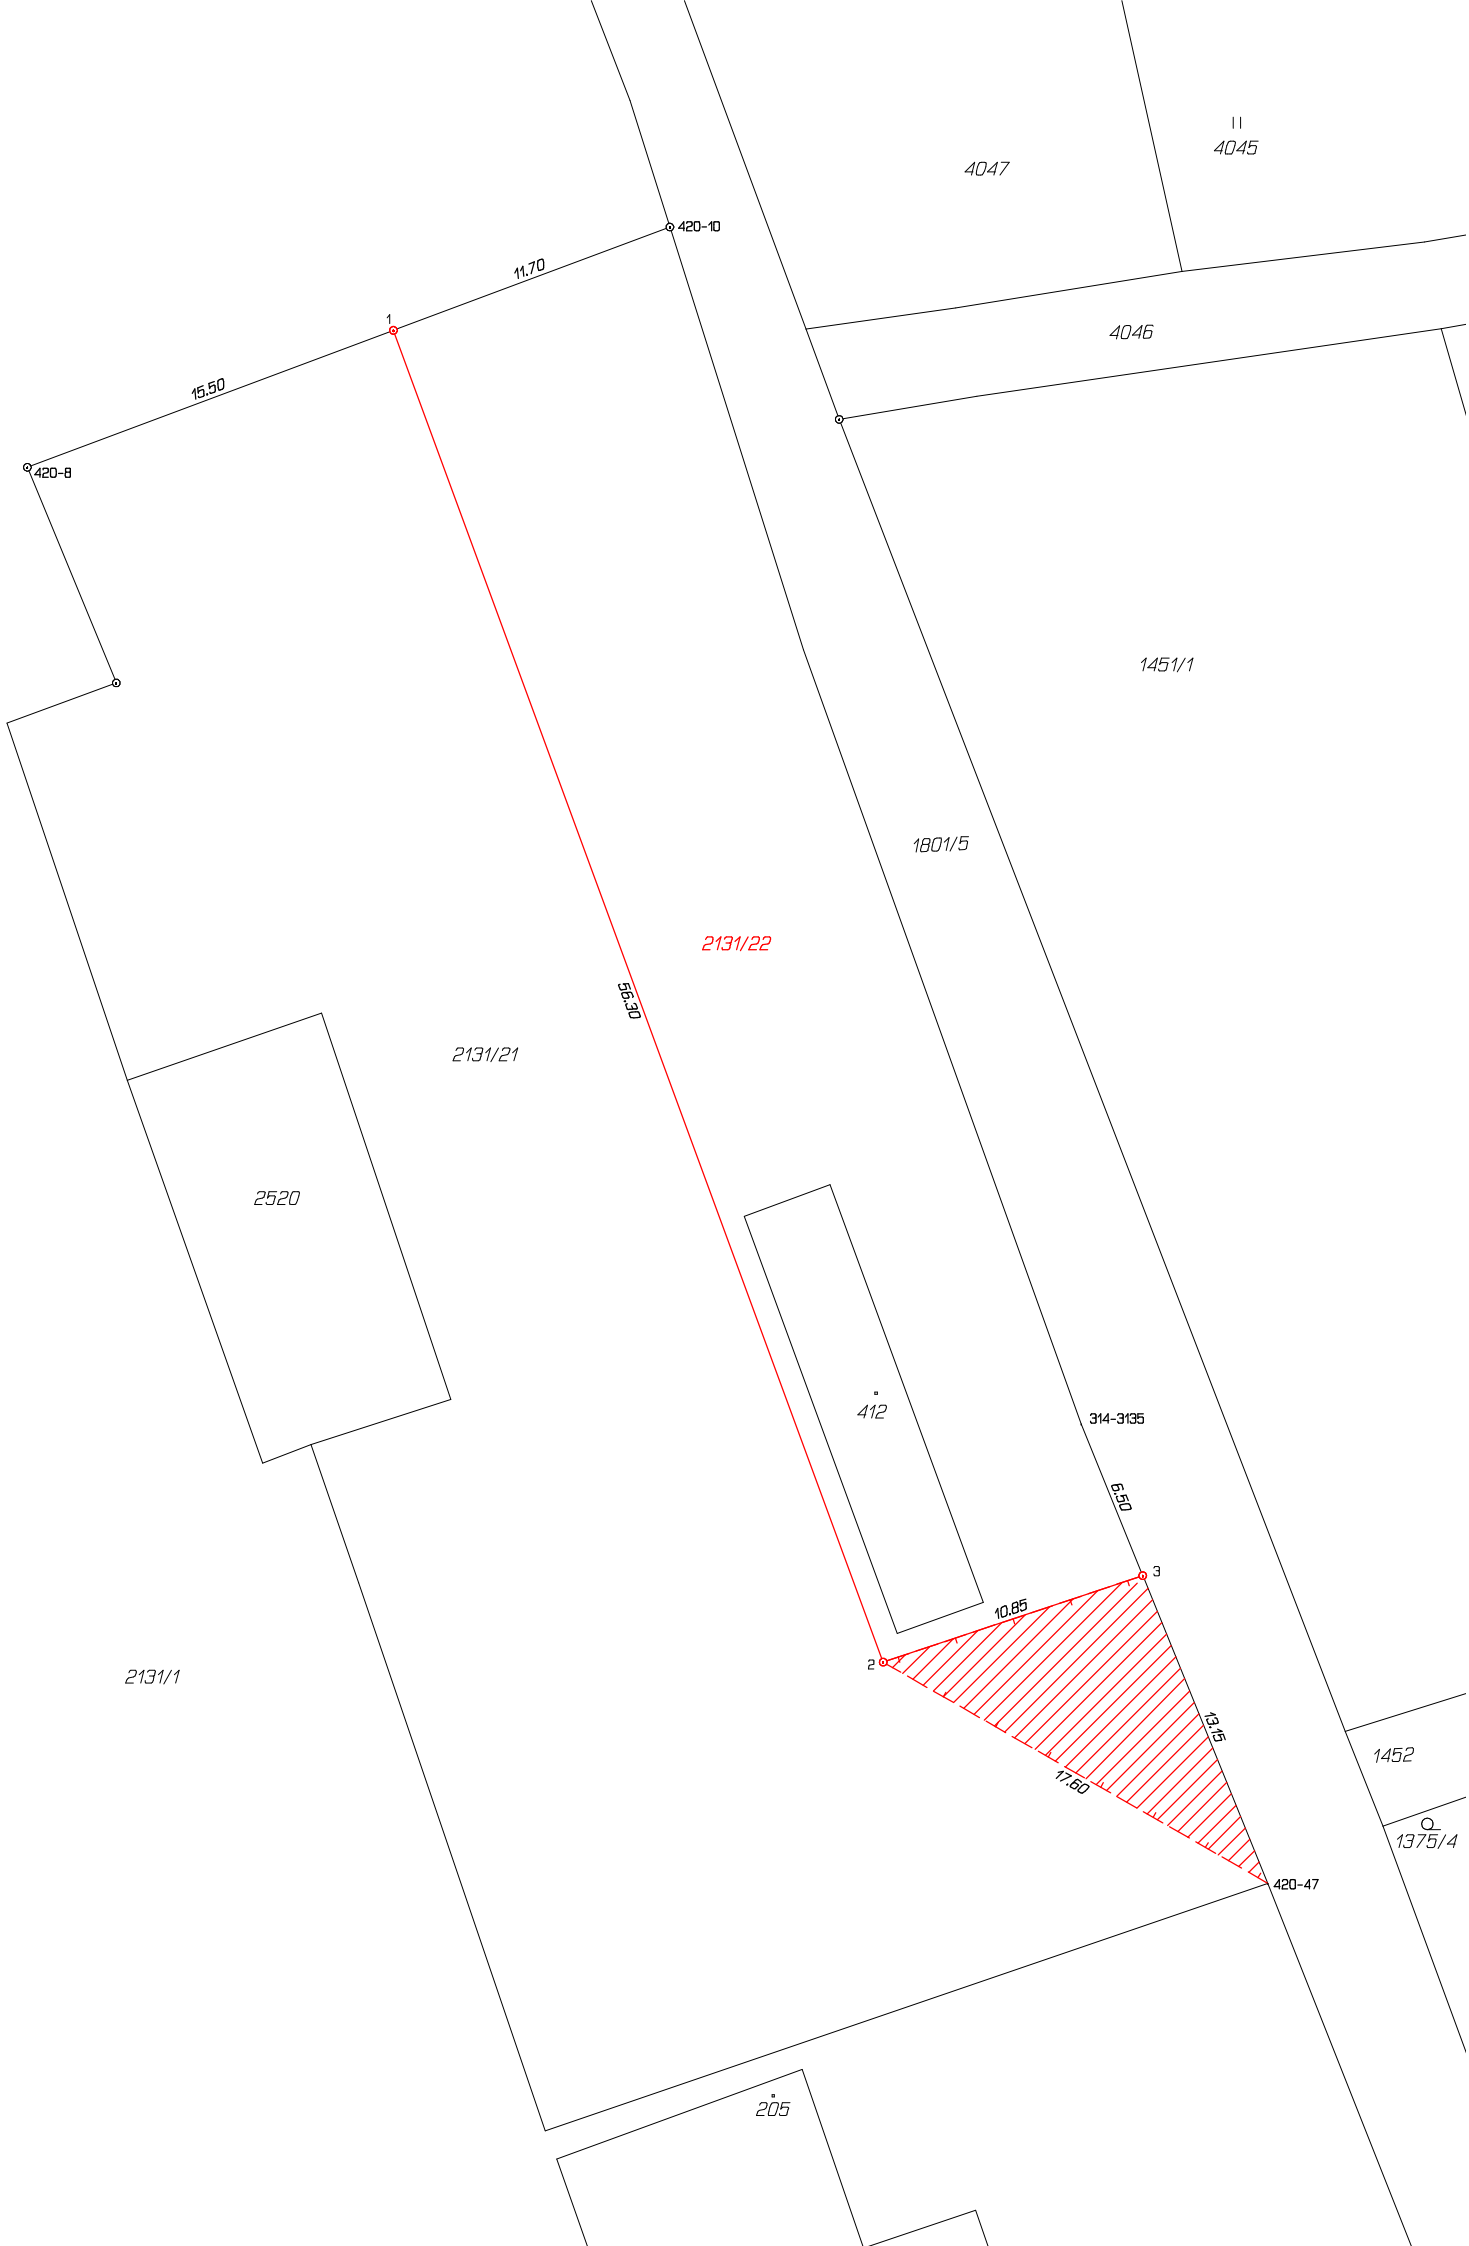

VÝKAZ DOSAVADNÍHO A NOVÉHO STAVU ÚDAJŮ KATASTRU NEMOVITOSTÍ														
Dosavadní stav				Nový stav										
Označení pozemku parc. číslem	Výměra parcely		Druh pozemku	Označení pozemku parc. číslem	Výměra parcely		Druh pozemku	Typ stavby	Zpús. určení výměr	Porovnání se stavem evidence právních vztahů				
										Díl přechází z pozemku označeného v		Číslo listu vlastnictví	Výměra dílu	
	ha	m ²	Způsob využití		Způsob využití	katastru nemovitostí	dřívější poz. evidenci	ha		m ²				
2131/21	18	73	ostat. pl. dráha	2131/21	13	21	ostat. pl. dráha		0	2131/21	552	13	21	
				2131/22	5	52	ostat. pl. jiná plocha		0	2131/21	552	5	52	
	18	73			18	73								

Druh věcného břemene : dle právní listiny

Oprávněný : dle právní listiny

Seznam souřadnic (S-JTSK)				
Číslo bodu	Souřadnice pro zápis do KN		Kód kv.	Poznámka
	Y	X		
314-3135	582533.38	1108480.98	8	barva, plot
420-8	582575.20	1108443.02	3	mezník
420-10	582549.70	1108433.49	3	mezník
420-47	582525.97	1108499.20	3	VB, barva
1	582560.67	1108437.59	3	mezník
2	582541.24	1108490.43	3	VB, mezník
3	582530.93	1108487.00	8	VB, mezník

GEOMETRICKÝ PLÁN pro rozdělení pozemku, vymezení rozsahu věcného břemene k části pozemku	Geometrický plán ověřil autorizovaný zeměměřický inženýr:	Stejnopis ověřil autorizovaný zeměměřický inženýr:
	Jméno, příjmení: Ing. Vít Procházka	Jméno, příjmení:
	Číslo položky rejstříku autorizovaných zeměměřických inženýrů: 2503	Číslo položky rejstříku autorizovaných zeměměřických inženýrů:
	Dne: 14. března 2025 Číslo: 111/2025	Dne: Číslo:
	Náležitostmi a přesností odpovídá právním předpisům.	Tento stejnopis odpovídá geometrickému plánu v elektronické podobě uloženému v dokumentaci katastrálního úřadu.
Vyhotovitel: Ing. Martin Dědourek, CSc. GEODÉZIE SVITAVY Wolkerova alej 206/14a, Svitavy www.geodezie-svitavy.cz	Katastrální úřad souhlasí s očíslováním parcel.	Ověření stejnopisu geometrického plánu v listinné podobě.
Číslo plánu: 556-150/2025		
Okres: Svitavy		
Obec: Chornice		
Kat. území: Chornice		
Mapový list: Jevíčko 3-4/22, 3-4/24		
Dosavadním vlastníkům pozemků byla poskytnuta možnost seznámit se v terénu s průběhem navrhovaných nových hranic, které byly označeny předepsaným způsobem: viz seznam souřadnic		