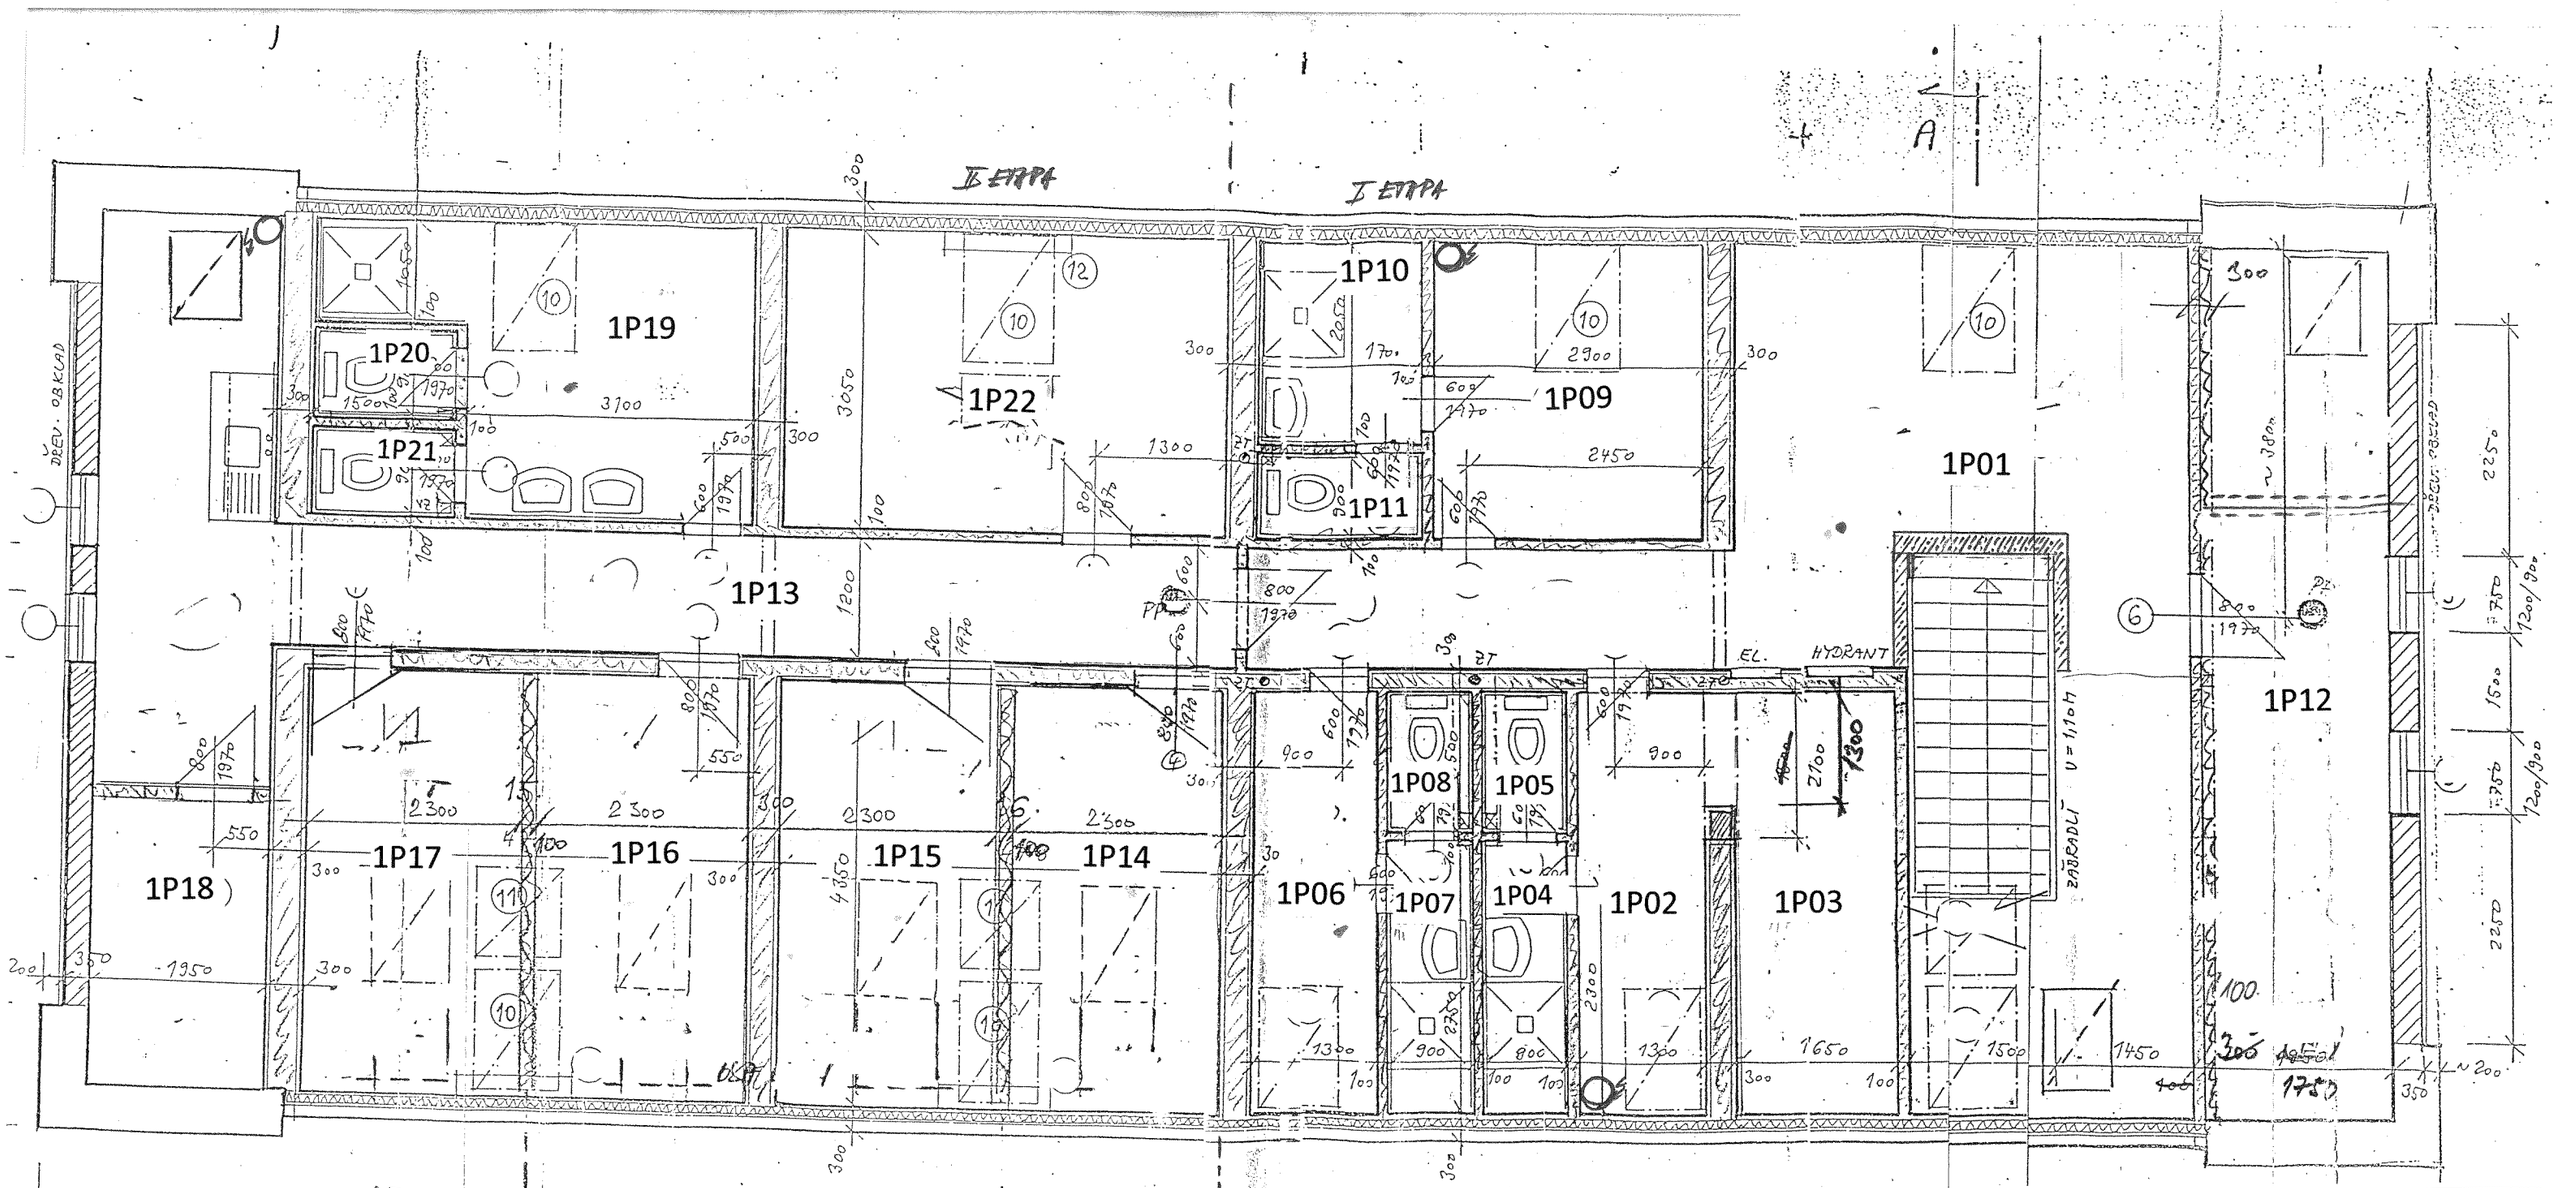

NAVRHL	VYPRACOVAL	ZODPOV. PROJEKTANT	České dráhy a.s. RSM Hradec Králové Riegrovo náměstí 914 500 01 Hradec Králové
	Jiří Vaněk		
SAP-8 - 542	IČ-5000317514		

Kraj	Královehr.	P.č.-631/1	KÚ	Trutnov	Datum	2/2018
Stavba	Trutnov vozmistři, čističky, nocležny				Účel	LP
					km poloha	124,400
					Měřítko	
Výkres	Půdorys II.NP				Č.paré	
Investor	České dráhy a.s.					