
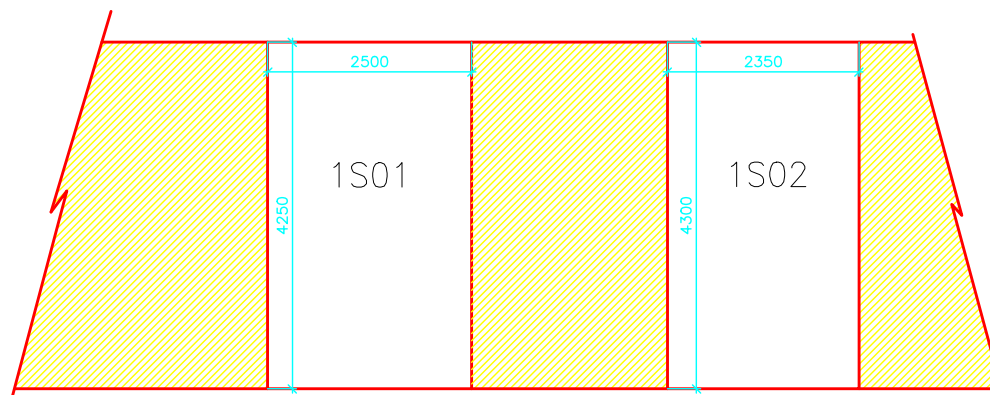
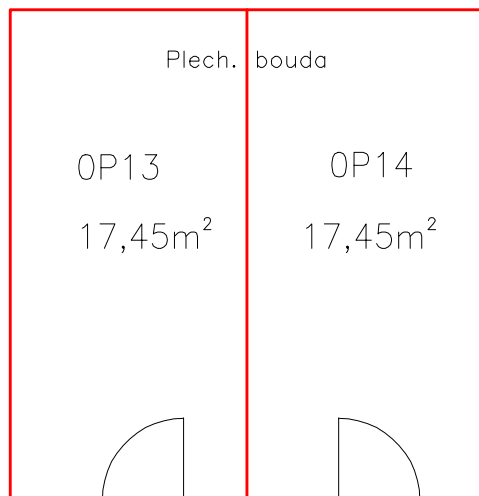


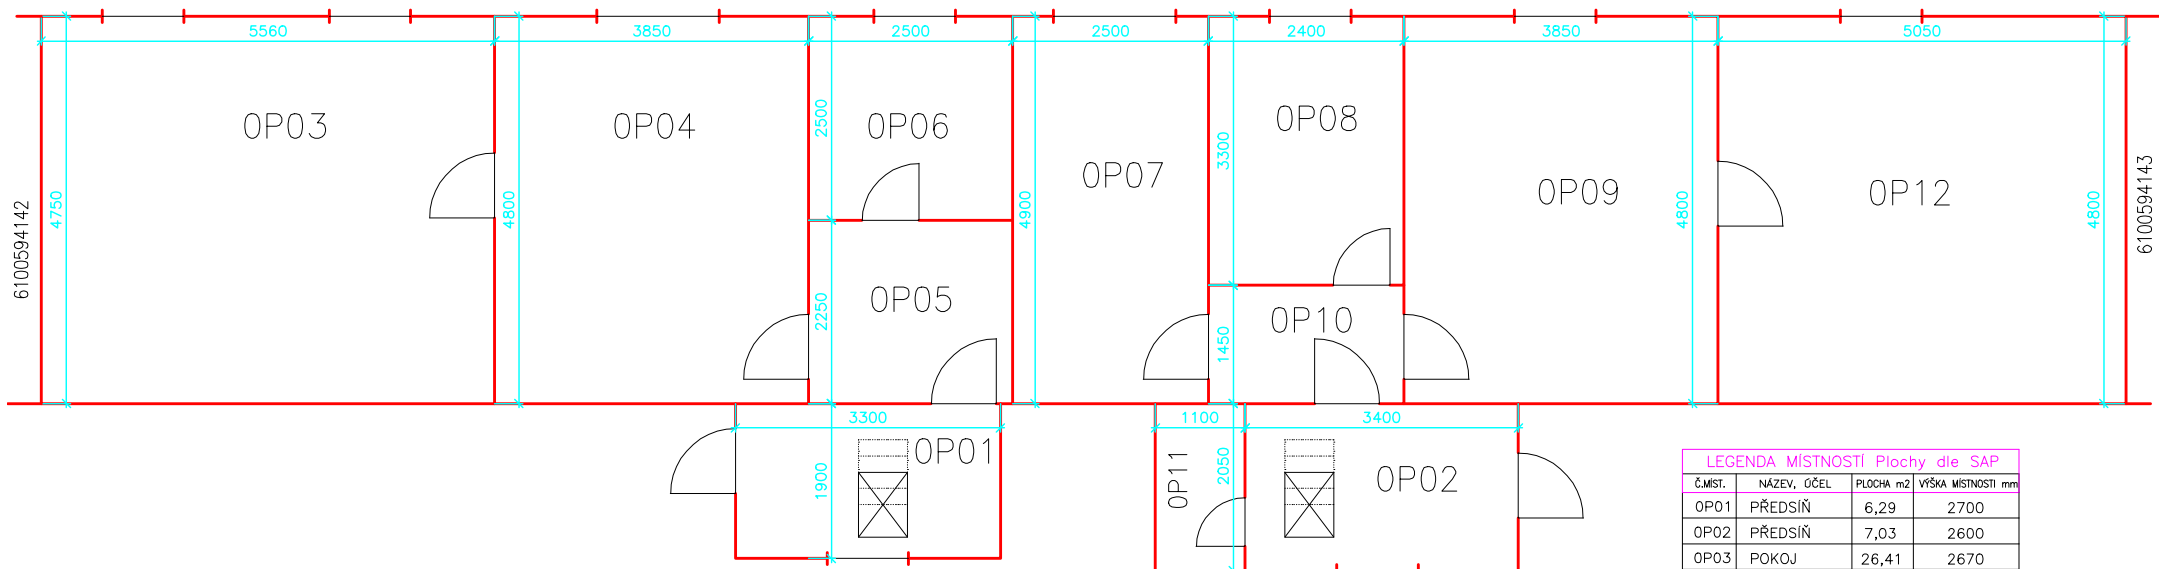

LEGENDA MÍSTNOSTÍ Plochy dle SAP

Č.MÍST.	NÁZEV, ÚČEL	PLOCHA m ²	VÝŠKA MÍSTNOSTI mm
OP01	PŘEDSÍŇ	6,29	2700
OP02	PŘEDSÍŇ	7,03	2600
OP03	POKOJ	26,41	2670
OP04	KUCHYŇ	18,57	2670
OP05	CHODBA	5,51	2600
OP06	KOUPELNA	6,33	2600
OP07	KUCHYŇ	12,48	2600
OP08	POKOJ	8,00	2600
OP09	POKOJ	18,48	2600
OP10	CHODBA	3,60	2600
OP11	SKLAD	2,31	2600
OP12	POKOJ	24,24	2600
OP13	SKLAD	17,45	3000
OP14	SKLAD	17,45	3000

LEGENDA MÍSTNOSTÍ Plochy dle SAP

Č.MÍST.	NÁZEV, ÚČEL	PLOCHA m ²	VÝŠKA MÍSTNOSTI mm
1S01	SKLEP	10,59	2000
1S02	SKLEP	10,12	2000

NAVRHL	VYPRACOVAL Jiří Vaněk	ZODPOV. PROJEKTANT		České dráhy a.s. RSM Hradec Králové Riegrovo náměstí 1660 500 01 Hradec Králové
SAP-8 - 317	IČ-5000008399			
Kraj Stavba	Královéhradecký kraj P.č.-1828	K0	Hostinné	Datum 7/2012
				Účel LP
				km poloha 107,635
Výkres	Půdorys I.NP			Měřítko
Investor	České dráhy a.s.			Č.paré