



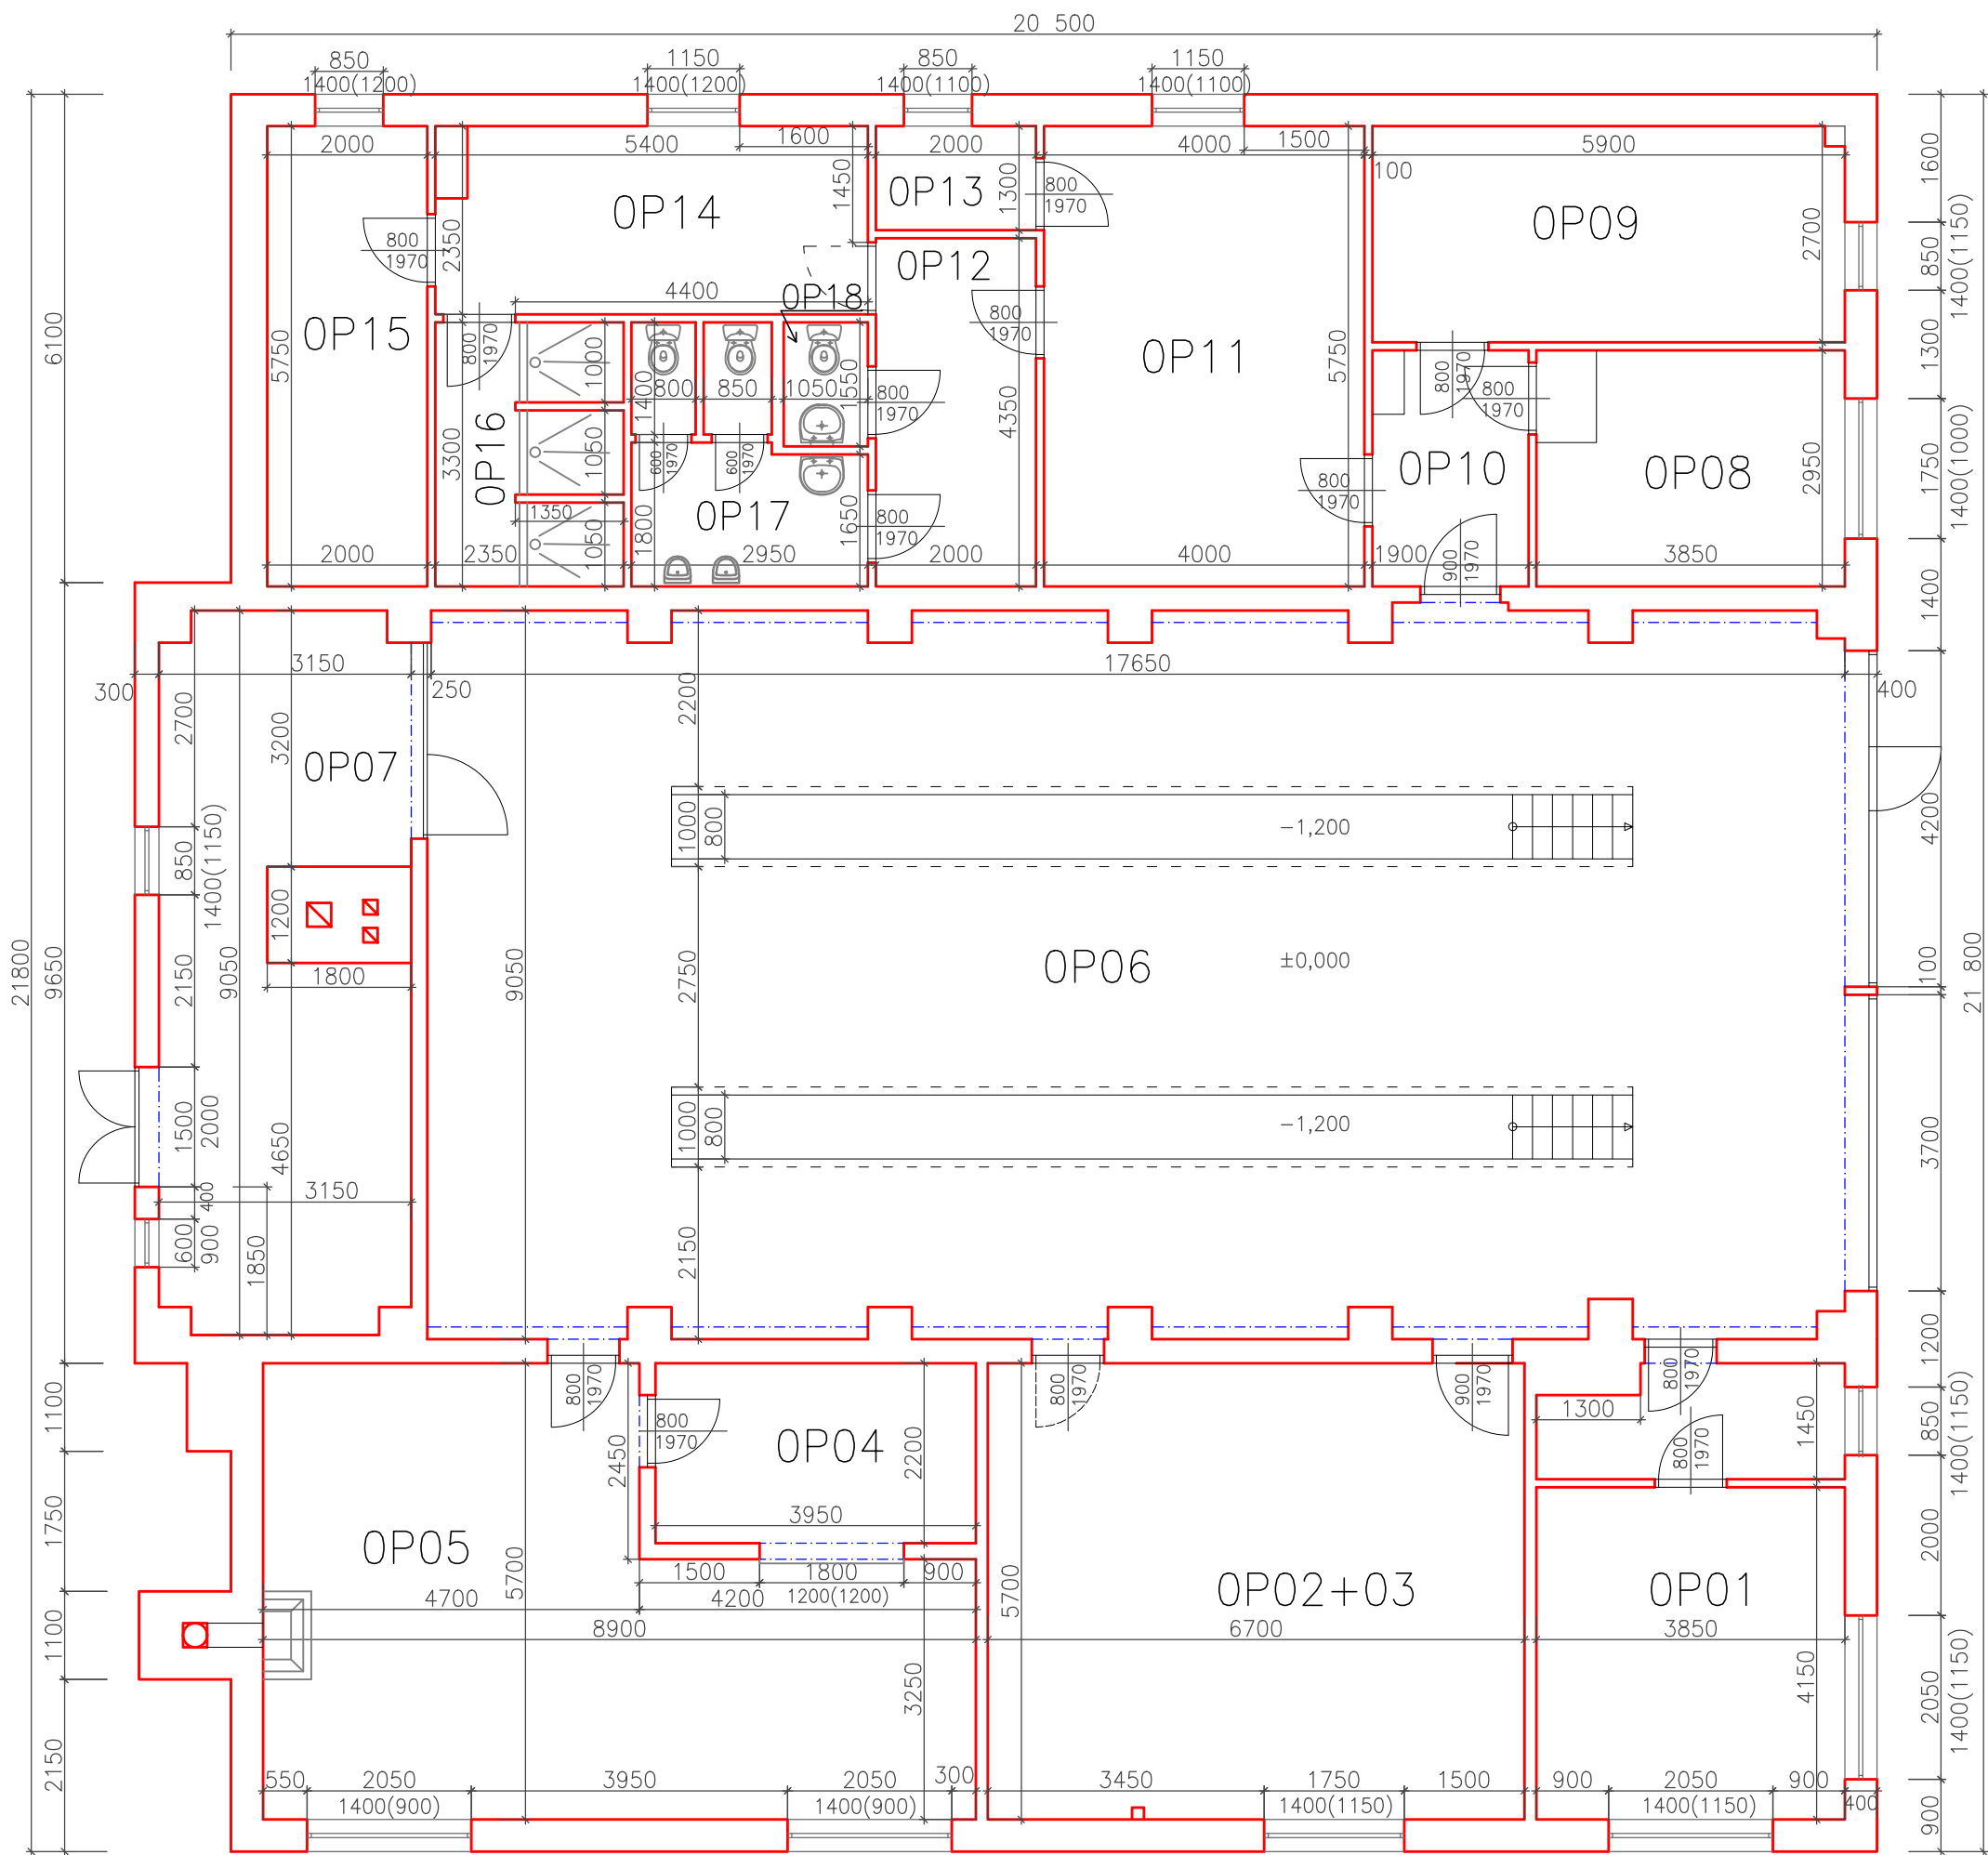

| LEGENDA MÍSTNOSTÍ Plochy dle SAP |             |           |                    |
|----------------------------------|-------------|-----------|--------------------|
| Č.MÍST.                          | NÁZEV, ÚČEL | PLOCHA m2 | VÝŠKA MÍSTNOSTI mm |
| OP01                             | KANCELÁŘ    | 22,83     | 3000               |
| OP02+3                           | DÍLNA+SKLAD | 38,20     | 3000               |
| OP04                             | KUCHYNĚ     | 8,58      | 2500               |
| OP05                             | KULT.MÍSTN. | 49,60     | 3050               |
| OP06                             | HALA OPRAV  | 164,90    | 4800               |
| OP07                             | KOTELNA     | 25,20     | 4800               |
| OP08                             | KANCELÁŘ    | 11,40     | 2800               |
| OP09                             | SKLAD       | 15,87     | 3000               |
| OP10                             | PŘEDSÍŇ     | 5,00      | 3000               |

| LEGENDA MÍSTNOSTÍ Plochy dle SAP |             |           |                    |
|----------------------------------|-------------|-----------|--------------------|
| Č.MÍST.                          | NÁZEV, ÚČEL | PLOCHA m2 | VÝŠKA MÍSTNOSTI mm |
| OP11                             | ŠATNA       | 22,60     | 3000               |
| OP12                             | PŘEDSÍŇ     | 8,69      | 3000               |
| OP13                             | SKLAD       | 2,60      | 2800               |
| OP14                             | UMÝVÁRNA    | 12,80     | 3000               |
| OP15                             | ŠATNA       | 11,58     | 3000               |
| OP16                             | SPRCHY      | 7,85      | 2400               |
| OP17                             | WC          | 10,50     | 2500               |
| OP18                             | ÚKL.MÍSTN.  | 1,80      | 2500               |

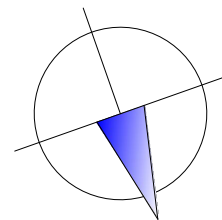

|                       |                          |                    |                                                                                         |            |
|-----------------------|--------------------------|--------------------|-----------------------------------------------------------------------------------------|------------|
| NAVRHL                | VYPRACOVAL<br>Jiří Vaněk | ZODPOV. PROJEKTANT | České dráhy a.s.<br>RSM Hradec Králové<br>Riegrovo náměstí 914<br>500 02 Hradec Králové |            |
| SAP-8 - 328           |                          | IČ-5000008357      |                                                                                         |            |
| Kraj                  | Královéhr.               | P.č.-127           | KČ                                                                                      | Kalná Voda |
| Datum                 |                          |                    |                                                                                         | 4/2021     |
| Stavba                |                          |                    |                                                                                         | Účel       |
| Kalná Voda            |                          |                    |                                                                                         | LP         |
| SNV dílna a soc. zař. |                          |                    |                                                                                         | km poloha  |
| Měřítko               |                          |                    |                                                                                         | 5,600      |
| Výkres                | Půdorys I.NP             |                    |                                                                                         | Č.paré     |
| Investor              | České dráhy a.s.         |                    |                                                                                         |            |