



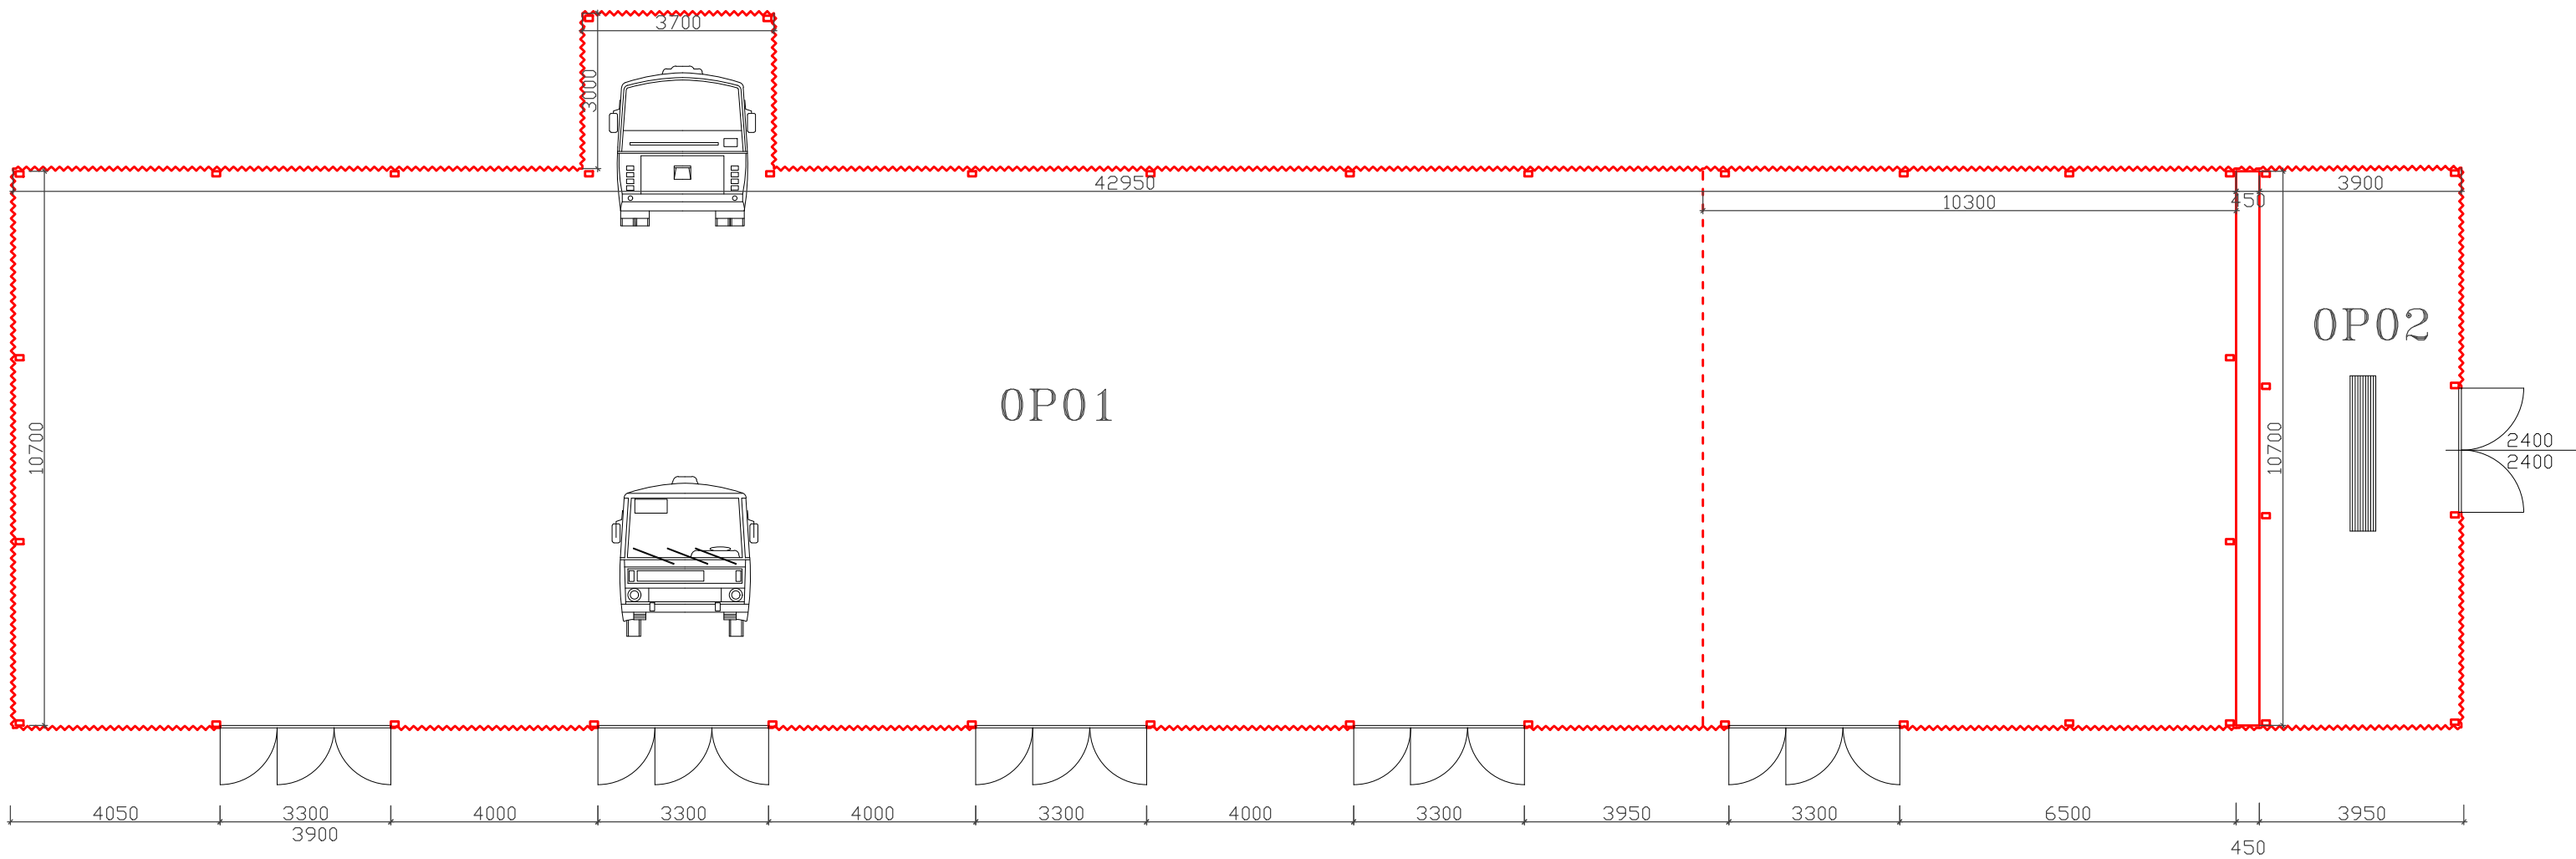

LEGENDA MÍSTNOSTÍ Plochy dle SAP			
Č.MÍST.	NÁZEV, ÚČEL	PLOCHA m2	VÝŠKA MÍSTNOSTI mm
OP01	GARÁŽ	453,60	4560
OP02	SKLAD	37,80	4560

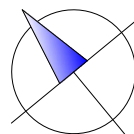

NAVRHL	VYPRACOVAL Jiří Vaněk	ZODPOV. PROJEKTANT			České dráhy a.s. RSM Hradec Králové Riegrovo náměstí 914 500 02 Hradec Králové	
SAP-8 – 505		IČ-5000008612				
Kraj	Královeh.	P.č.-166	KÚ	Kalná Voda	Datum	4/2021
Stavba	Kalná Voda SNV ocel.mont. hala DORD				Účel	LP
					km poloha	5,625
					Měřítko	
Výkres	Půdorys I.NP				Č.paré	
Investor	České dráhy a.s.					