


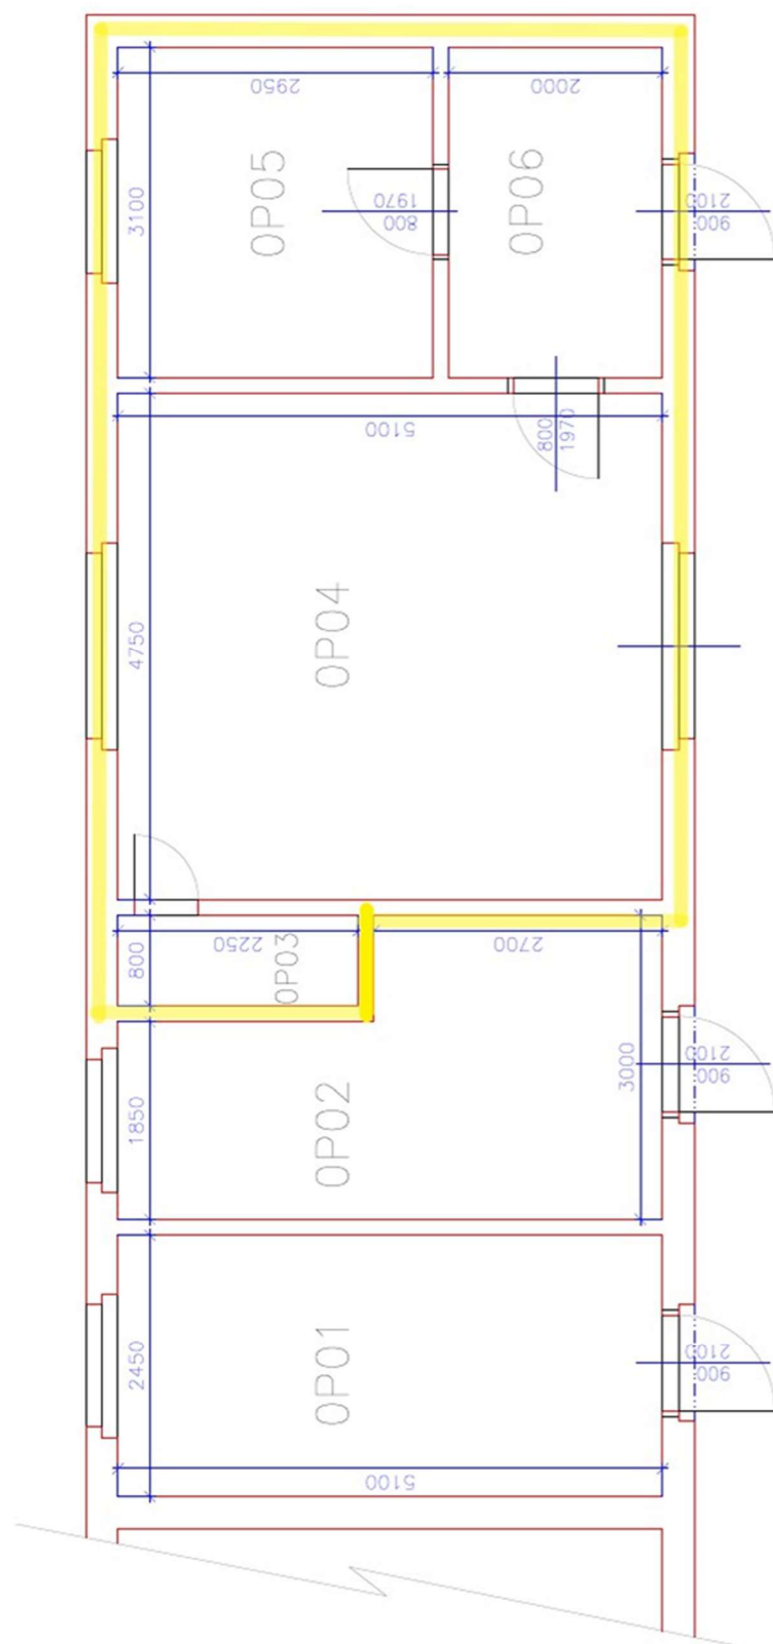

LEGENDA MÍSTNOSTI Placely IIa SAP				
Č. MÍSTNOSTI	NÁZEV MÍSTNOSTI	PLACHOST	PLACHOST	PLACHOST
OP01	SKLAD	12,50	2500	2500
OP02	SKLAD	12,50	2500	2500
OP03	SKLAD	2,00	2500	2500
OP04	DEKOR. MÍSTN.	25,00	2500	2500
OP05	SKLAD	9,00	2500	2500
OP06	ZADVĚŘI	6,00	2500	2500

NAVŠTL	VÝPRACOVAN	ZODPOV. PROJEKTANT	České dráhy a.s.	
SAP-8 - 723	Jiří Vaněk	IC-6100594143	RSM Hradec Králové	
Kraj	Krakovský	P.č.-1830	KÚ	Hostinné
Stavba	H o s t i n n é		Účel	PD
Výkres	provozní budova, býv. TO		Jan. poloha	107,650
Investor	Přodorys I.NP		Merkito	
	České dráhy a.s.		Č. paré	