

[illegible]

VÝKAZ DOSAVADNÍHO A NOVÉHO STAVU ÚDAJŮ KATASTRU NEMOVITOSTÍ																				
Dosavadní stav					Nový stav															
Označení pozemku parc. číslem	Výměra parcely			Druh pozemku	Označení pozemku parc. číslem	Výměra parcely			Druh pozemku	Typ stavby	Zpús. určení výměr	Porovnání se stavem evidence právních vztahů								
	ha	m ²				Způsob využití	ha	m ²				Způsob využití	Díl přechází z pozemku označeného v		Číslo listu vlastnictví	Výměra dílu		Označení dílu		
													katastru nemovitostí	dřívější poz. evidenci		ha	m ²			
633/2					633/16							633/2			243					
639/5													633/2			243				
													639/5			74				

druh věcného břemene: dle právní listiny

GEOMETRICKÝ PLÁN pro rozdělení pozemku vymezení rozsahu věcného břemene k části pozemku	Geometrický plán ověřil úředně oprávněný zeměměřický inženýr		Stejnopis ověřil úředně oprávněný zeměměřický inženýr:	
	Jméno, příjmení: Ing. Erika Svobodová		Jméno, příjmení:	
	Číslo položky seznamu úředně oprávněných zeměměřických inženýrů 2631/13		Číslo položky seznamu úředně oprávněných zeměměřických inženýrů	
	Dne: 23.5.2019 Číslo: 85/2019		Dne: Číslo:	
	Náležitostmi a přesností odpovídá právním předpisům.		Tento stejnopis odpovídá geometrickému plánu v elektronické podobě uloženému v dokumentaci katastrálního úřadu.	
Vyhotovitel: Hrdlička spol. s r.o. Za Lužinami 1084/33 155 00 Praha 5 - Stodůlky	Katastrální úřad souhlasí s očíslováním parcel.		Ověření stejnopisu geometrického plánu v listinné podobě.	
Číslo plánu: 348-170985/2018				
Okres: Mladá Boleslav				
Obec: Čachovice				
Kat. území: Čachovice				
Mapový list: Brandýs nad Labem 1-3/42,44(DKM)				
Dosavadním vlastníkům pozemků byla poskytnuta možnost seznámit se v terénu s průběhem navrhovaných nových hranic, které byly označeny předepsaným způsobem:				
ploty,hřeby,mezníky,bet.základ,				

Seznam souřadnic (S-JTSK):

Souřadnice pro zápis do KN

Číslo bodu	Y	X	kk	Poznámka
217-1	702737.07	1027460.10	3	roh základu
217-2	702736.17	1027406.50	3	hřeb
217-22	702736.41	1027420.64	3	břemeno
217-24	702736.47	1027424.62	3	břemeno
217-27	702742.69	1027459.43	3	břemeno
217-28	702745.68	1027459.82	3	břemeno
217-29	702737.98	1027411.37	3	břemeno
217-30	702736.25	1027411.36	3	břemeno
217-31	702736.30	1027414.36	3	břemeno
217-35	702745.75	1027447.83	3	břemeno
217-38	702746.00	1027433.78	3	břemeno
229-2	702733.17	1027406.55	3	břemeno
277-57	702748.09	1027461.66	3	plot
278-9	702738.04	1027412.35	3	budova
278-13	702747.91	1027424.55	3	plot
278-20	702747.44	1027403.05	3	plot
290-38	702746.44	1027595.99	3	silnice
290-47	702746.96	1027638.22	3	plot
290-58	702751.68	1027679.74	3	plot
290-59	702748.29	1027679.51	3	plot
293-13	702751.72	1027867.45	3	kolík
295-5	702735.14	1027896.55	3	hřeb
295-53	702751.17	1028001.67	3	plot
337-6	702738.83	1027561.57	3	břemeno
337-7	702738.31	1027532.47	3	břemeno
1	702739.91	1027474.90	3	silnice
2	702740.80	1027522.74	3	silnice
3	702741.36	1027532.47	3	břemeno
4	702741.87	1027564.55	3	silnice
5	702747.52	1027406.62	3	pl.mezník
7	702741.16	1027584.25	3	břemeno
8	702733.96	1027459.89	3	břemeno
9	702745.16	1027583.73	3	silnice-kraj
10	702745.73	1027590.99	3	silnice-kraj
11	702748.34	1027603.77	3	silnice-obrubník
12	702749.36	1027606.63	3	silnice-obrubník
13	702750.83	1027609.26	3	silnice-obrubník
14	702752.86	1027611.73	3	silnice-obrubník
15	702756.13	1027614.11	3	silnice-obrubník
16	702741.75	1027591.35	3	břemeno
17	702742.71	1027597.35	3	břemeno
18	702744.50	1027604.91	3	břemeno
19	702745.70	1027608.36	3	břemeno
20	702747.53	1027611.65	3	břemeno
21	702750.06	1027614.76	3	břemeno
22	702753.86	1027617.45	3	břemeno
23	702756.03	1027618.68	3	břemeno
24	702757.22	1027628.23	3	břemeno
25	702747.13	1027630.88	3	břemeno
26	702751.44	1027633.67	3	břemeno
27	702751.53	1027645.52	3	plot
28	702751.72	1027674.67	3	plot
29	702752.17	1027707.43	3	plot
30	702748.42	1027707.54	3	plot
31	702748.80	1027707.54	3	pl.mezník
32	702755.65	1027633.16	3	břemeno
33	702731.65	1027638.19	3	plot
34	702732.20	1027707.70	3	plot
36	702733.72	1027913.91	3	plot
37	702741.05	1027913.21	3	pl.mez
38	702738.88	1027564.62	3	břemeno
43	702742.69	1027460.90	3	břemeno
44	702745.69	1027461.32	3	břemeno
45	702738.27	1027420.58	3	břemeno
46	702738.38	1027424.58	3	břemeno
47	702744.74	1027406.59	3	břemeno
48	702748.04	1027450.91	3	břemeno
49	702745.76	1027428.69	3	břemeno
50	702745.53	1027423.71	3	břemeno
51	702745.48	1027422.65	3	břemeno
52	702745.25	1027417.55	3	břemeno
53	702738.10	1027414.37	3	břemeno


Klad listů


list č.1


list č.2

list č.3

624/2

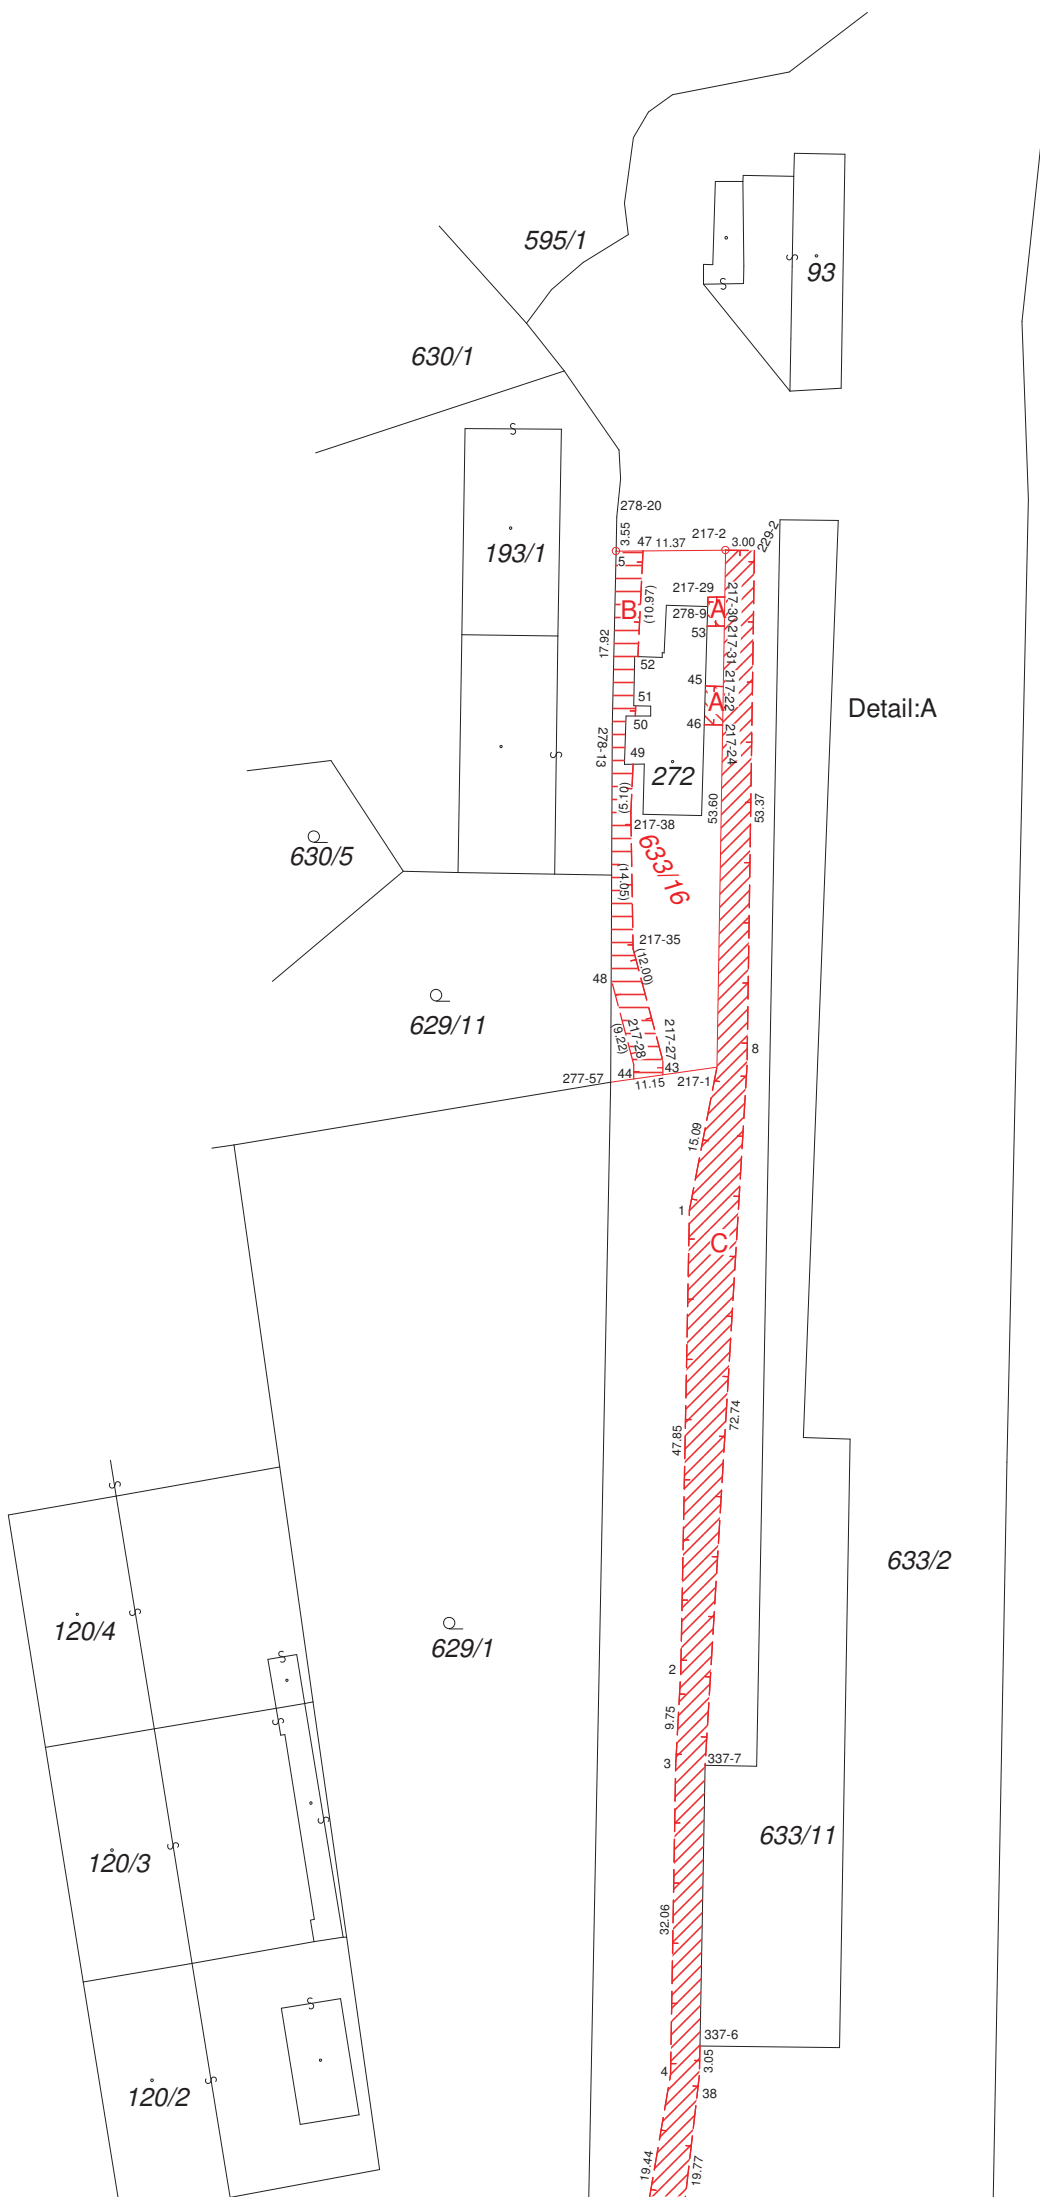

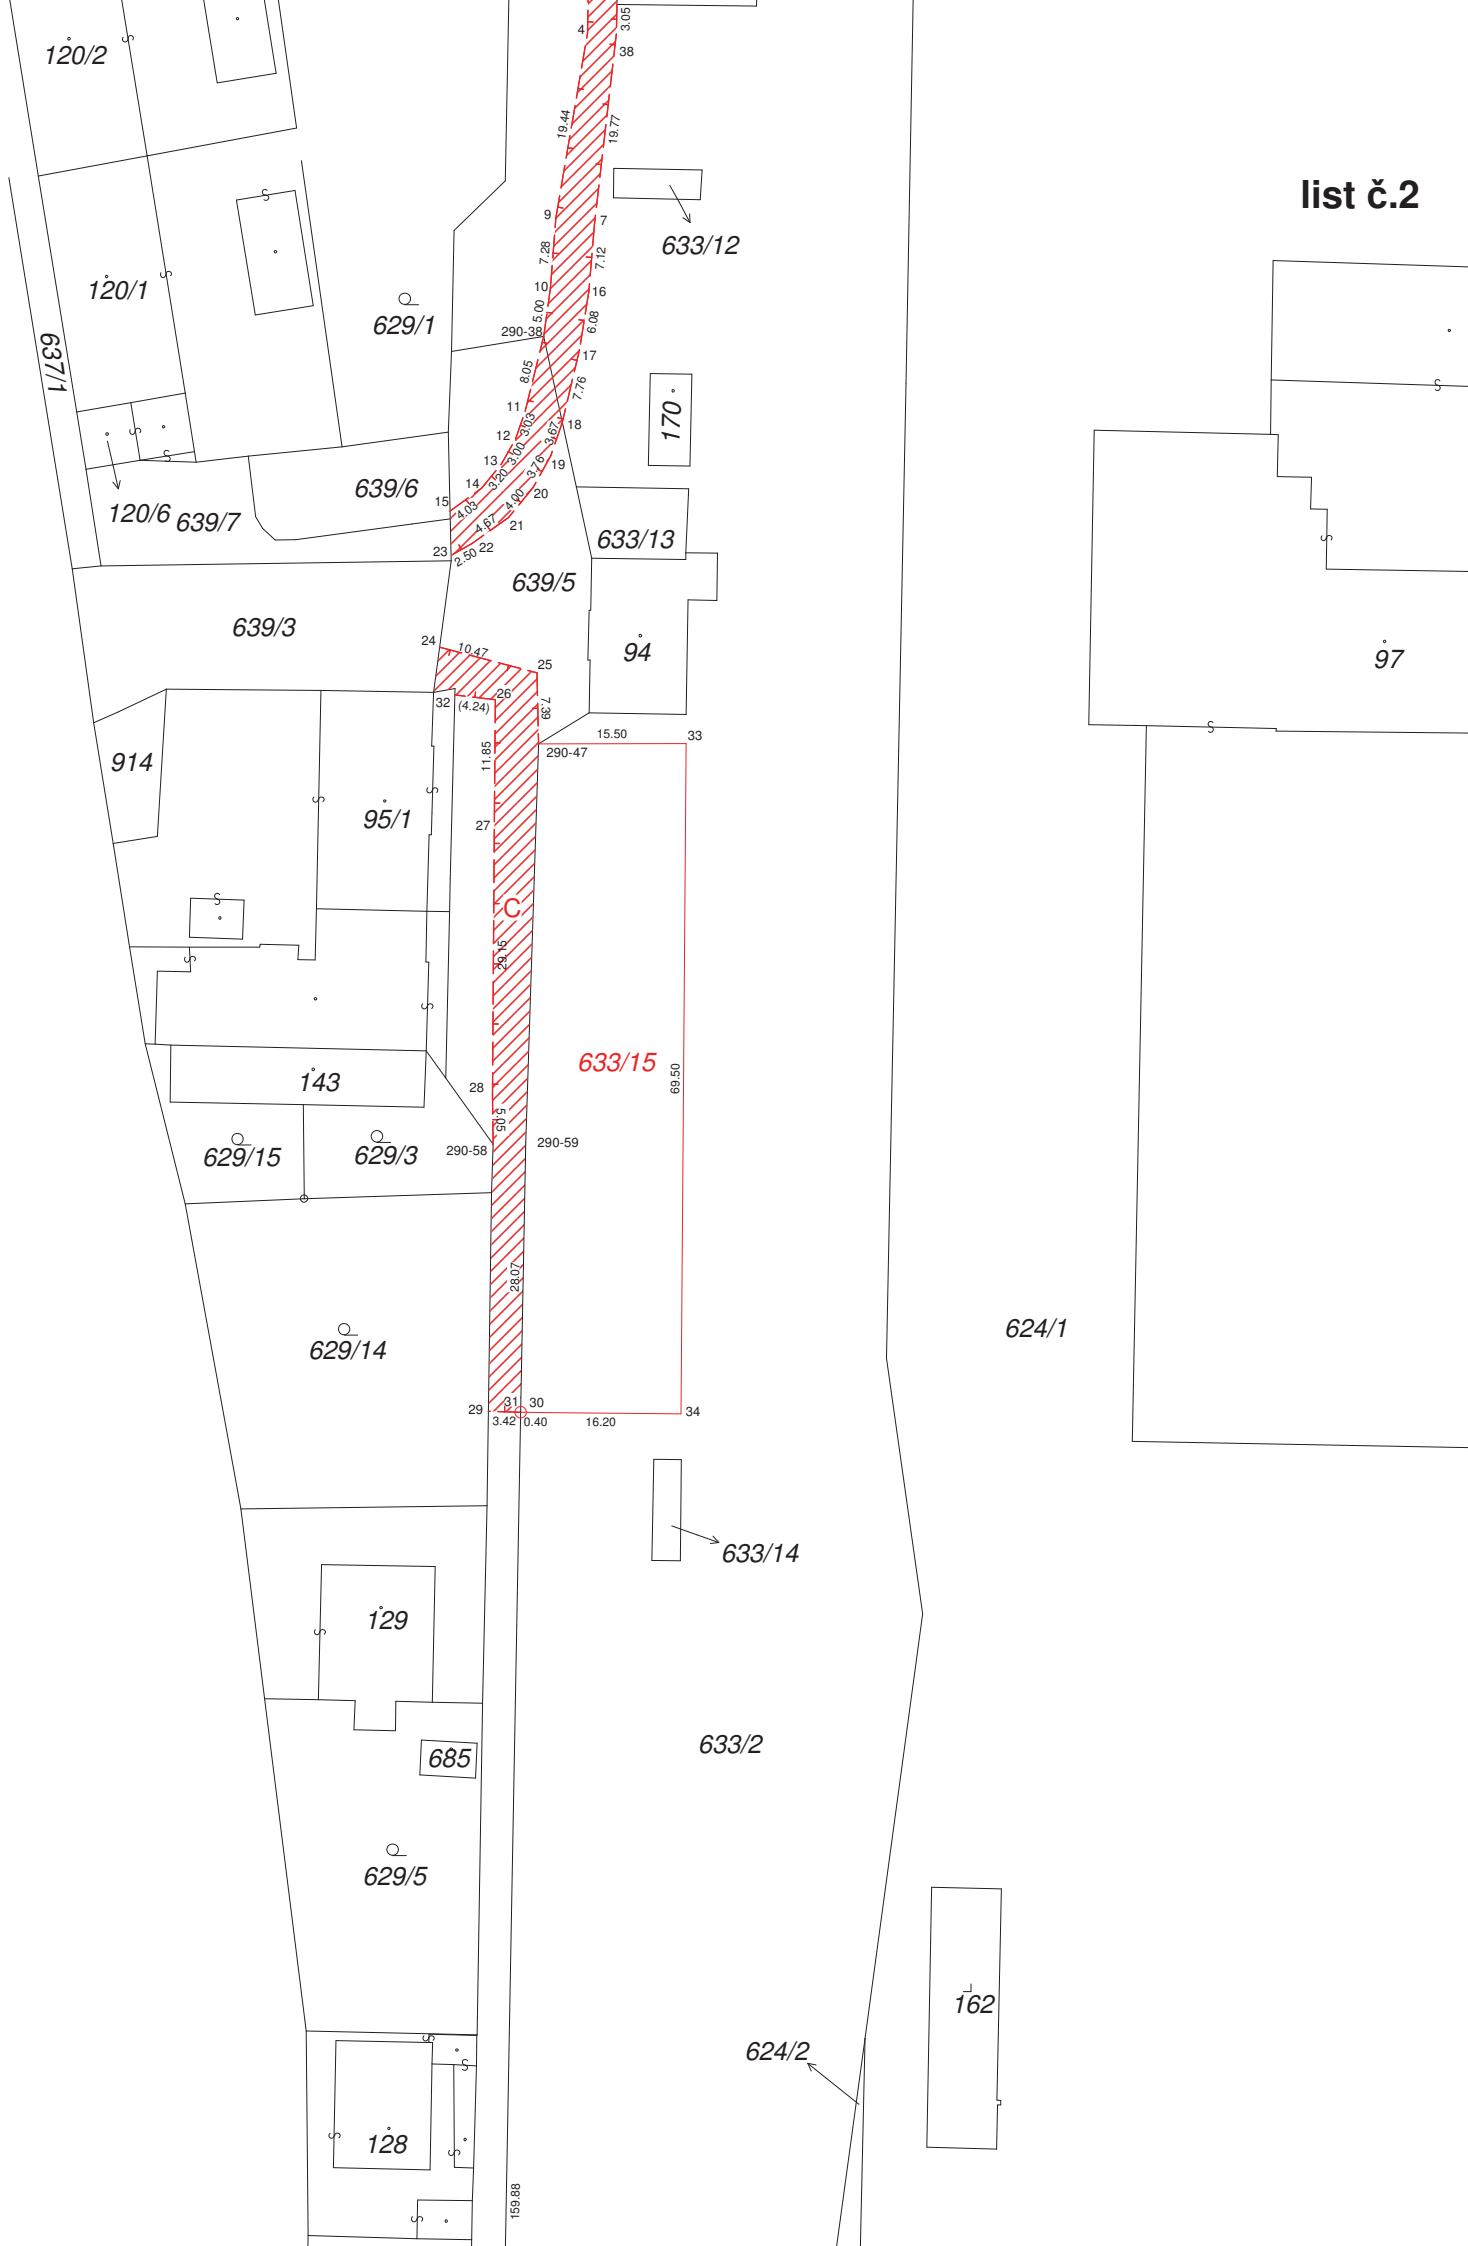

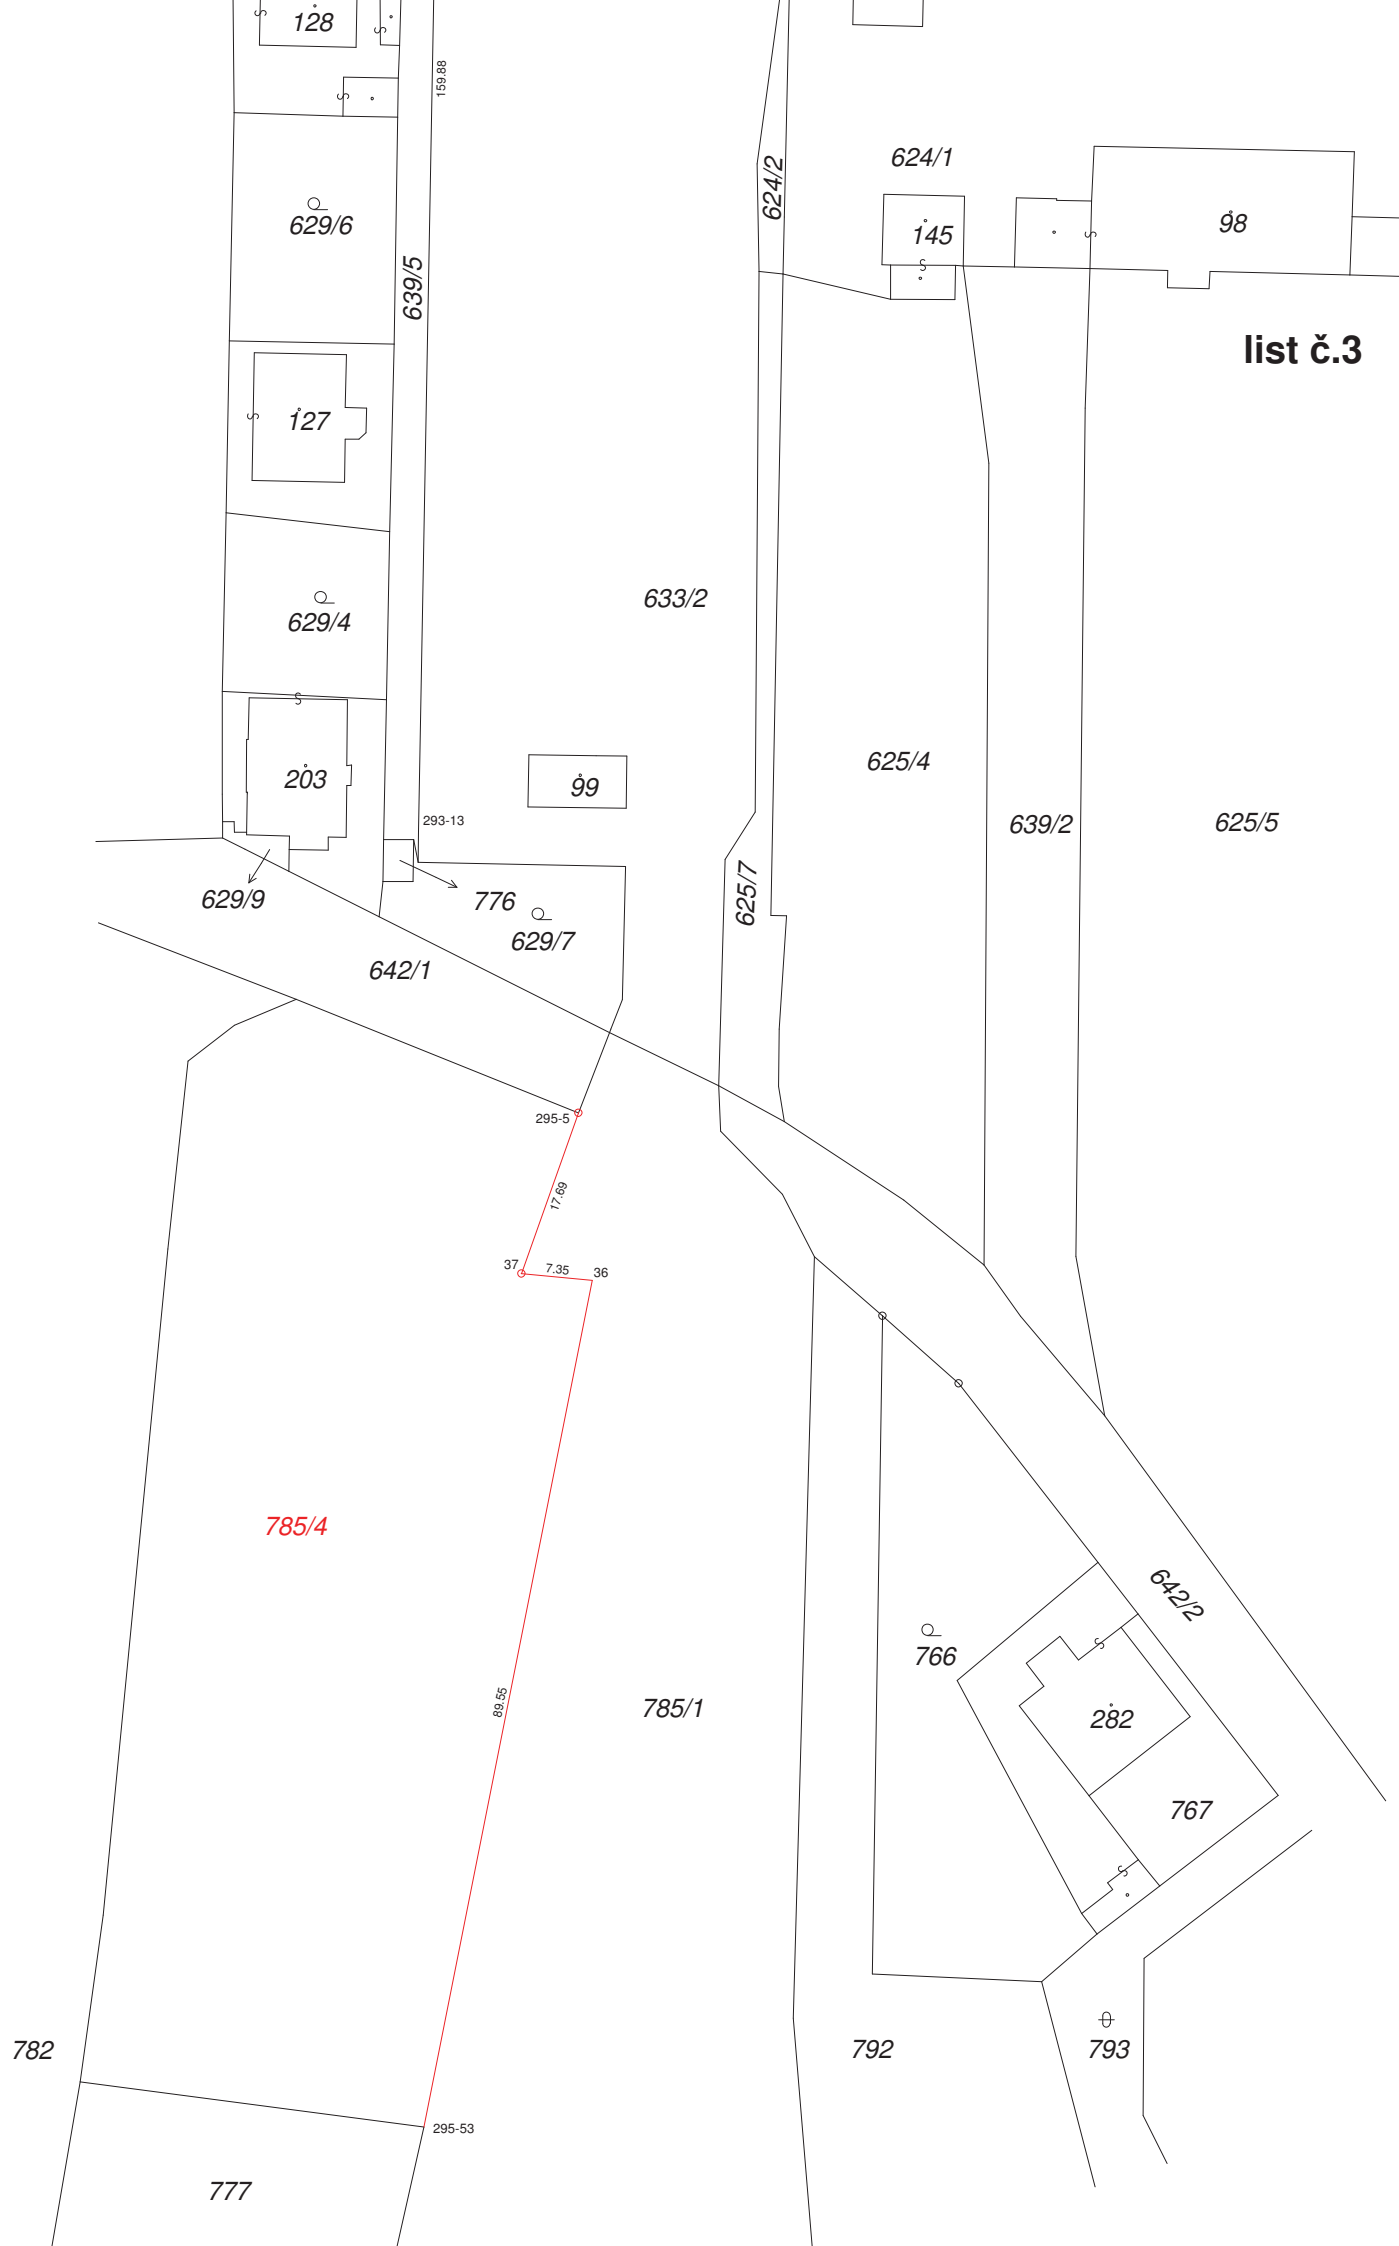

list č.3

