


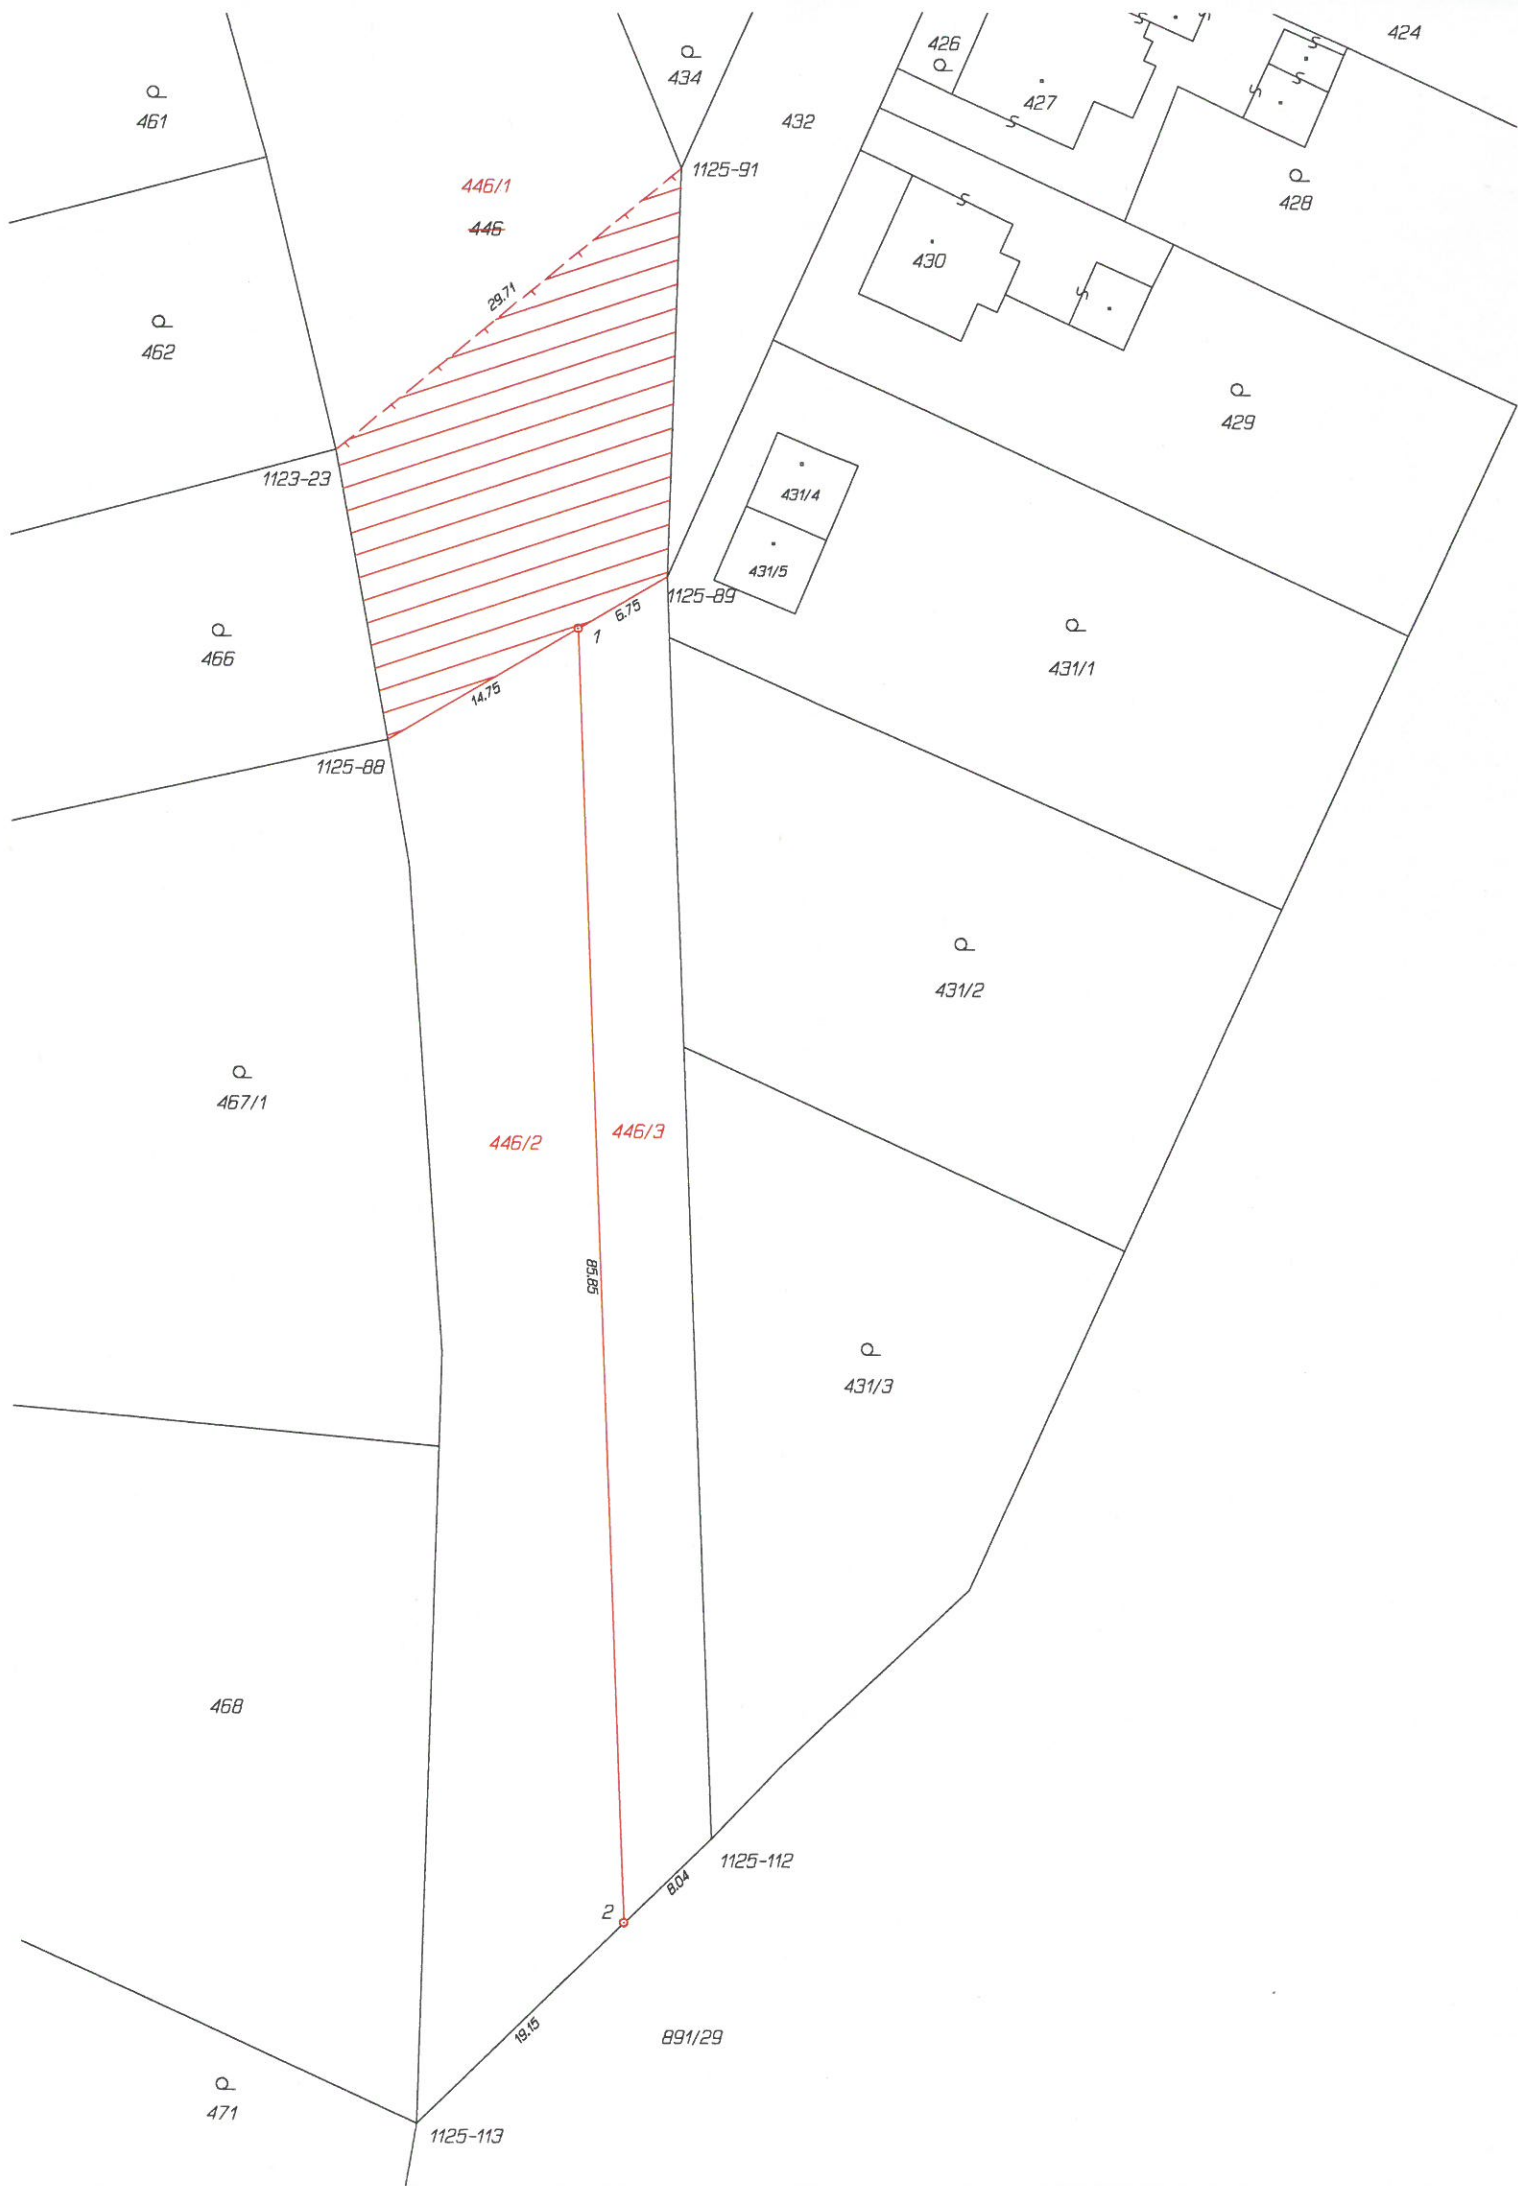

VÝKAZ DOSAVIDNÍHO A NOVÉHO STAVU ÚDAJŮ KATASTRU NEMOVITOSTÍ															
Dosavadní stav				Nový stav											
Označení pozemku parc. číslem	Výměra parcely		Druh pozemku	Označení pozemku parc. číslem	Výměra parcely		Druh pozemku	Typ stavby	Způsob určení výměry	Porovnání se stavem evidence právních vztahů					
										Způsob využití		Způsob využití	Díl přechází z pozemku označeného v		Číslo listu vlastnictví
	ha	m ²	katastru nemovitostí		drůbež/poz. evidenci	ha							m ²		
446	72	57	ostat. pl. jiná plocha	446/1	57	00	ostat. pl. jiná plocha		2	446	773	72	57	celá	
			446/2	10			48								ostat. pl. jiná plocha
			446/3	5			09								ostat. pl. jiná plocha
	72	57			72	57									

VÝKAZ DOSAVIDNÍHO A NOVÉHO STAVU ÚDAJŮ KATASTRU NEMOVITOSTÍ															
Dosavidní stav			Nový stav												
Označení pozemku parc. číslem	Výměra parcely		Druh pozemku Způsob využití	Označení pozemku parc. číslem	Výměra parcely		Druh pozemku Způsob využití	Typ stavby Způsob využití	Způsob určení výměr	Porovnání se stavem evidence právních vztahů					
										Díl přechází z pozemku označeného v		Číslo listu vlastnictví	Výměra dílu		Označení dílu
	ha	m ²			ha	m ²				katastru nemovitostí	drůbežs poz. evidenci		ha	m ²	
446				446/1						446		773			

Druh věcného břemene: díl listiny
Oprávnění: díl listiny

Seznam souřadnic (S-JTSK)					
Číslo bodu		Souřadnice pro zápis do KN		Kód kv.	Poznámka
		Y	X		
k.ú. Kunčice nad Ostravicí (714224)					
1123-23	470317.54	1105854.25	4		sl. plotu
1125-88	470314.12	1105873.48	4		sl. plotu
1125-89	470295.56	1105862.70	4		sl. plotu
1125-91	470294.56	1105835.57	4		sl. plotu
1125-112	470292.74	1105946.33	4		přev. trub.
1125-113	470312.41	1105965.14	4		sl. plotu
1	470301.45	1105866.12	3		
2	470298.56	1105951.89	4		

GEOMETRICKÝ PLÁN pro rozdělení pozemku, vymezení rozsahu věcného břemene k části pozemku		Geometrický plán ověřil řádně oprávněný zeměměřický inženýr:	Stejnopis ověřil řádně oprávněný zeměměřický inženýr:
		Jméno, příjmení: Ing. Pavel Kazda	Jméno, příjmení: Ing. Pavel Kazda
		Číslo položky seznamu řádně oprávněných zeměměřických inženýrů: 2621/2013	Číslo položky seznamu řádně oprávněných zeměměřických inženýrů: 2621/2013
		Dne: 24.08.2022 Číslo: 1088/2022	Dne: 29.8.2022 Číslo: 1088/2022
		Něležitosti a přesnosti odpovídá právní předpisům.	Tento stejnopis odpovídá geometrickému plánu v elektronické podobě uloženému v dokumentaci katastrálního úřadu.
Vyhotovitel: PLANGEO služby s.r.o. Masná 1492/10 702 00 Moravská Ostrava		Katastrální úřad souhlasí s ořezáním parcel.	Ověření stejnopisu geometrického plánu v listinné podobě.
Číslo plánu: 1616-298/2022		Ing. Petr Vladyka KÚ pro Moravskoslezský kraj, KP Ostrava PGP-2247/2022-807 2022.08.29 11:17:24 +02'00'	
Okres: Ostrava-město			
Obec: Ostrava			
Kat. území: Kunčice nad Ostravicí			
Mapový list: DKM (Ostrava B-2/44)			
Dosevídáním vlastníkům pozemků byla poskytnuta možnost seznámit se v terénu s průběhem navrhovaných nových hranic které byly označeny předepsaným způsobem: plastovými mezníky			