


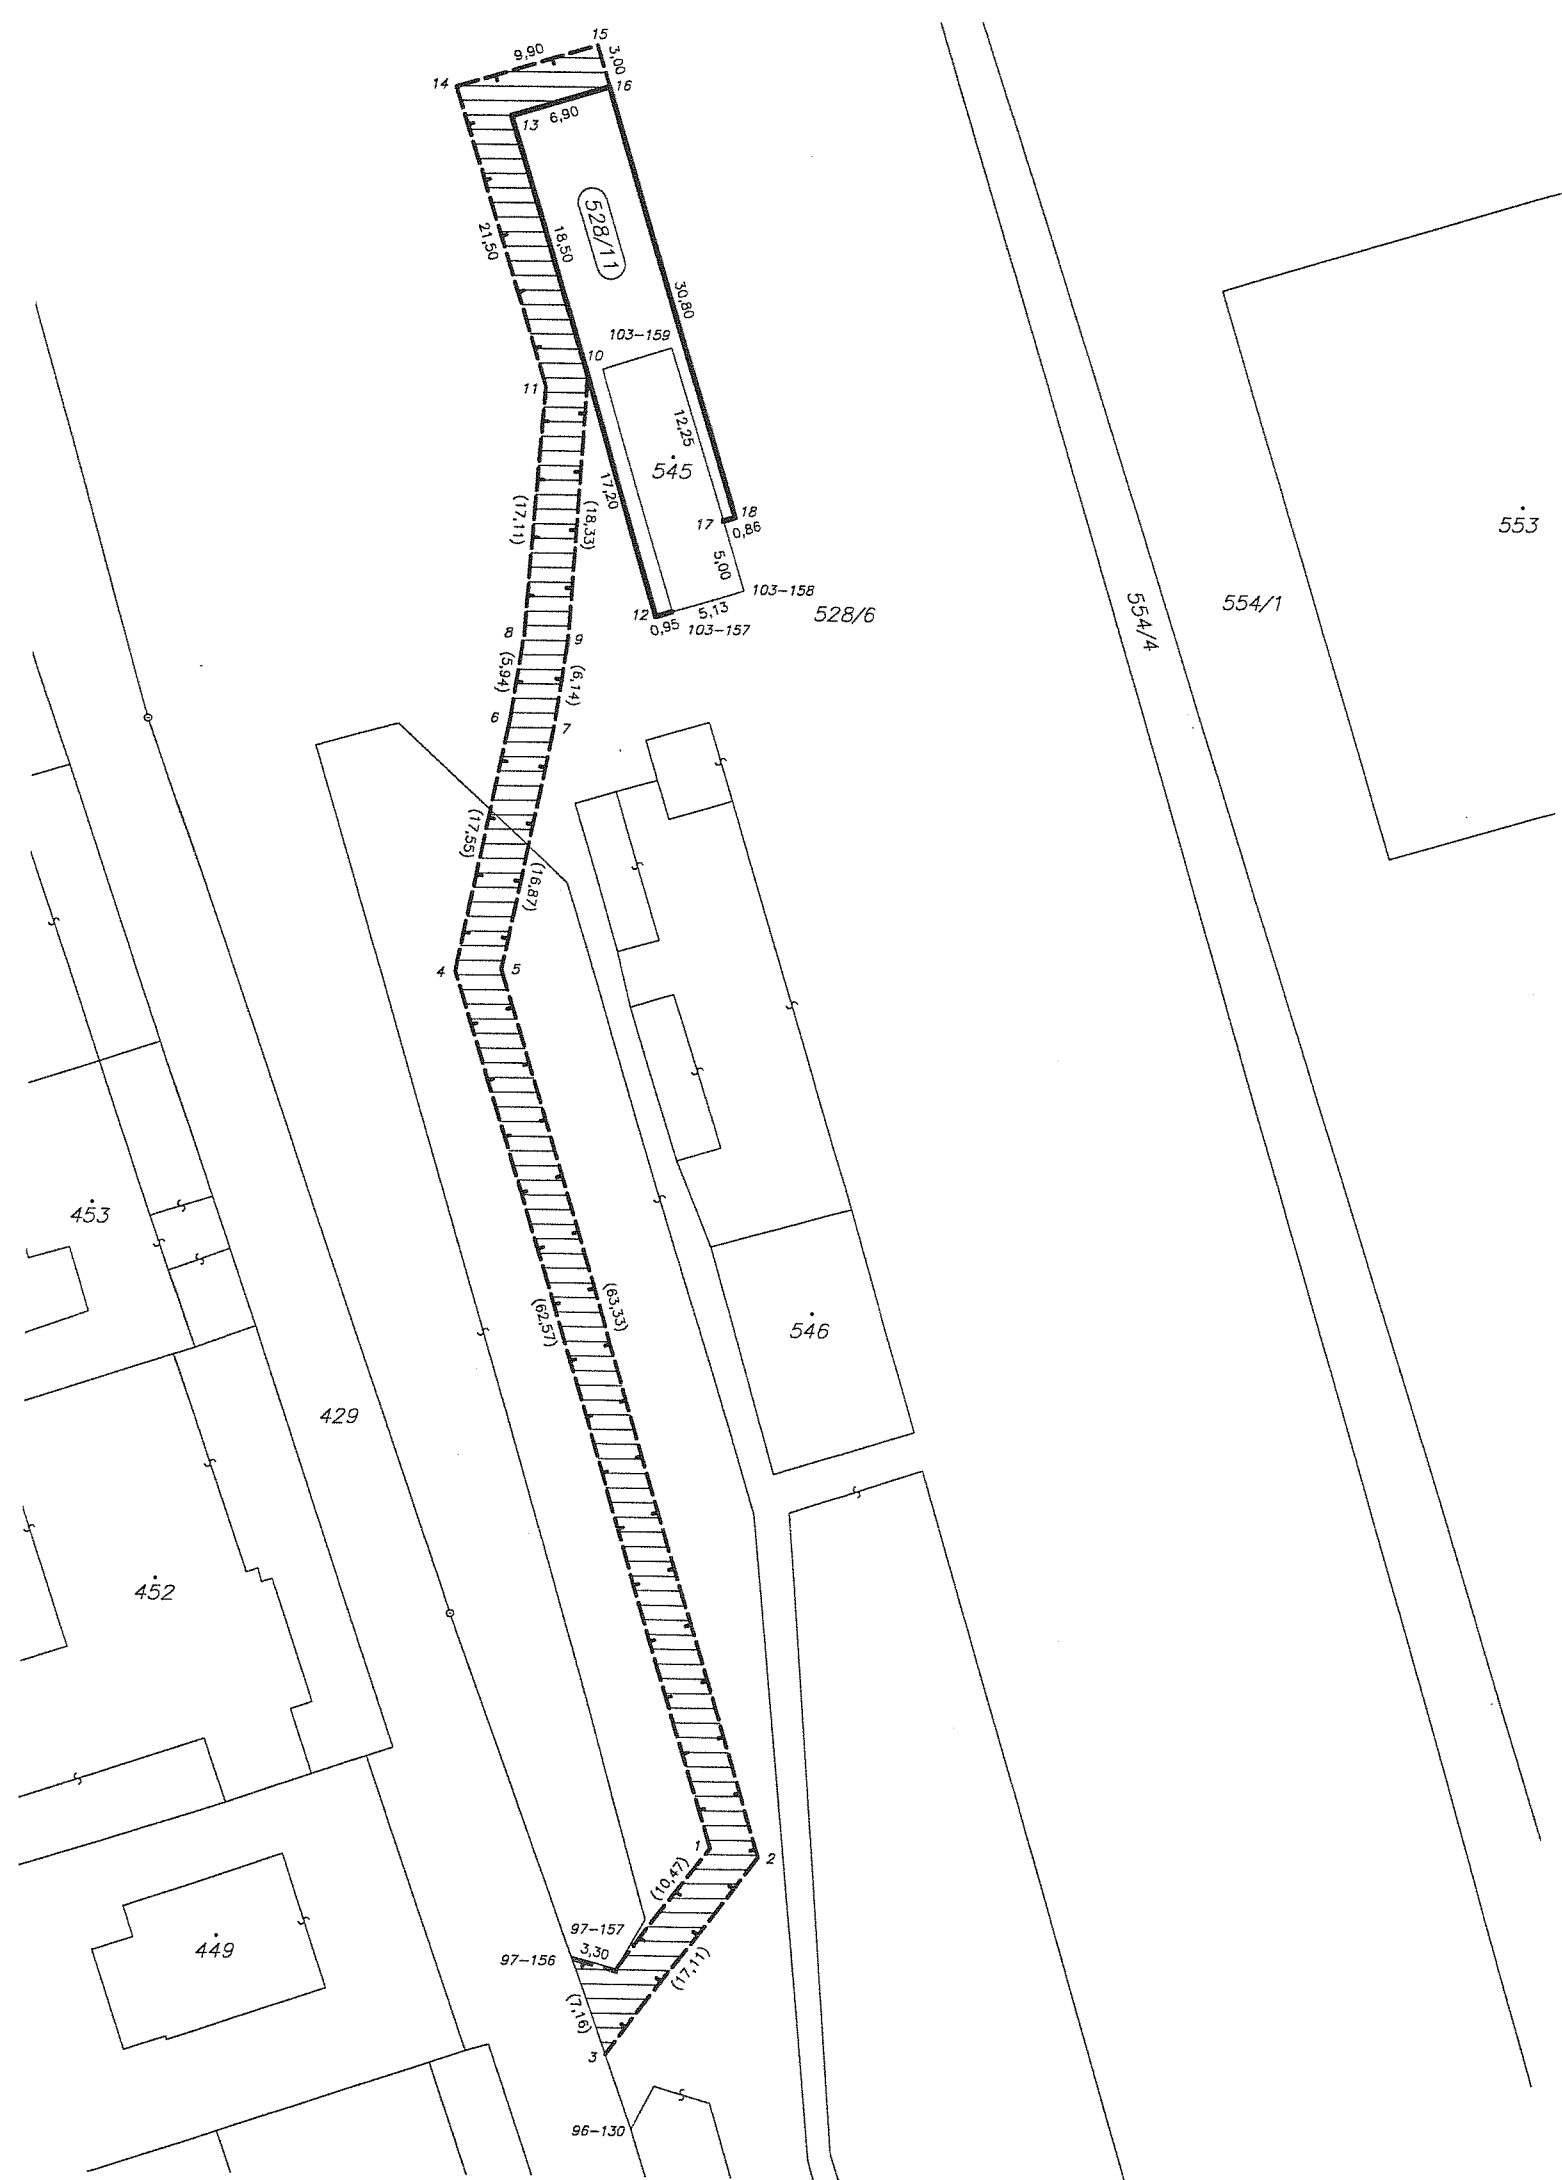

VÝKAZ DOSAVADNÍHO A NOVÉHO STAVU ÚDAJŮ KATASTRU NEMOVITOSTÍ																
Dosavadní stav					Nový stav											
Označení pozemku parc. číslem	Výměra parcely		Druh pozemku	Označení pozemku parc. číslem	Výměra parcely		Druh pozemku	Typ stavby	Způsob využití	Způsob využití	Způsob využití	Porovnání se stavem evidence právních vztahů				
	ha	m²			Způsob využití	ha						m²	Způsob využití	Způsob využití	Díl přechází z pozemku označeného v katastru nemovitostí	Číslo listu vlastnictví
528/6	3	39	33	528/6	3	37	73				2	528/6	454	3	37	73
			ostat.pl. dráha	528/11		1	60				2	528/6	454		1	60
	3	39	33		3	39	33									

Druh věcného břemene : Dle listiny
Oprávněný : Dle listiny

Seznam souřadnic (S-JTSK)

Číslo bodu	Souřadnice pro zápis do KN			Souřadnice určené měřením		
	Y	X	kód kv.	Y	X	Poznámka
140000960130	654867.99	1184841.67	3			obrubník
140000970156	654872.43	1184829.82	3			obrubník
140000970157	654869.25	1184830.63	3			obrubník
140001030157	654866.65	1184737.57	3			zeď
140001030158	654861.81	1184736.07	3			zeď
140001030159	654866.88	1184719.51	3			zeď
140004390001	654862.98	1184822.25	3			věcné břemeno
140004390002	654859.67	1184822.83	3			věcné břemeno
140004390003	654869.92	1184836.53	3			věcné břemeno
140004390004	654881.25	1184762.41	3			věcné břemeno
140004390005	654878.16	1184762.26	3			věcné břemeno
140004390006	654877.76	1184745.21	3			věcné břemeno
140004390007	654874.80	1184745.73	3			věcné břemeno
140004390008	654876.87	1184739.34	3			věcné břemeno
140004390009	654873.88	1184739.66	3			věcné břemeno
140004390010	654872.73	1184721.37	3			věcné břemeno
140004390011	654875.58	1184722.28	3			věcné břemeno
140004390012	654867.77	1184737.92	3			zeď
140004390013	654878.02	1184703.71	3			zeď
140004390014	654881.75	1184701.72	3			věcné břemeno
140004390015	654872.19	1184698.78	3			věcné břemeno
140004390016	654871.32	1184701.65	3			zeď
140004390017	654863.27	1184731.29	3			zeď
140004390018	654862.45	1184731.04	3			zeď

Dělit nebo scelovat pozemky lze jen na základě územního rozhodnutí, pokud podmínky pro ně nejsou stanoveny jiným rozhodnutím nebo opatřením.

GEOMETRICKÝ PLÁN

vymezení rozsahu věcného břemene
k části pozemku a rozdělení pozemku

Vyhotovil: Zdeněk Popelka, Čižovice 103,671 01
GAK-geodetické práce, 515/241745
Dvořákova 21,669 02 Znojmo, IČ:69729506

Číslo plánu: 439-593/2013

Okres: Znojmo

Obec: Šumná

Katastrální území: Šumná


Mapový list: DKM

Kód způsobu určení výměr je určen podle § 77 odst. 2 vyhlášky č. 28/2007 Sb. v platném znění

Dosavadním vlastníkům pozemků byla poskytnuta možnost seznámit se v terénu s průběhem navrhovaných nových hranic, které byly označeny předepsaným způsobem:

zdmí

Náležitosti a přesnosti odpovídá právním předpisům.

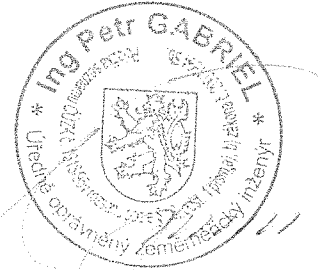


Geometrický plán ověřil úředně oprávněný zeměměřický inženýr:

ing. Petr GABRIEL

Dne: 27.06.2013 Číslo: 190/2013

Úředně oprávněný zeměměřický inženýr odpovídá za odbornou úroveň geometrického plánu, za dosažení předepsané přesnosti a za správnost a úplnost náležitostí podle právních předpisů.

Katastrální úřad, katastrální pracoviště souhlasí s očíslováním parcel.

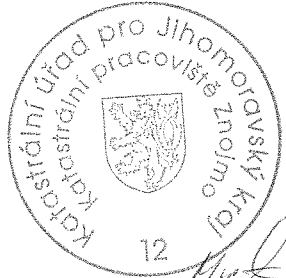

Souhlas katastrálního úřadu, katastrálního pracoviště potvrzil:

Ludmila MIČKOVÁ

Dne: 11-07-2013 Číslo: 919/2013

Jeden výtisk geometrického plánu a předepsané přílohy jsou uloženy u katastrálního úřadu, katastrálního pracoviště.