


*Strančice*

| VÝKAZ DOSAVADNÍHO A NOVÉHO STAVU ÚDAJŮ KATASTRU NEMOVITOSTÍ |                |                |                |                               |                |                |                |                |                |  |  |                         |                |  |
|---|----------------|----------------|----------------|-------------------------------|----------------|----------------|----------------|----------------|----------------|--|--|-------------------------|----------------|--|
| Dosavadní stav  |                |                |                |                               | Nový stav      |                |                |                |                |  |  |                         |                |  |
| Označení pozemku parc. číslem                               | Výměra parcely |                | Druh pozemku   | Označení pozemku parc. číslem | Výměra parcely |                | Druh pozemku   | Typ stavby     | Způsob určení  | Porovnání se stavem evidence právních vztahů |  |                         |                |  |
|   | ha             | m <sup>2</sup> | Způsob využití |                               | ha             | m <sup>2</sup> | Způsob využití | Způsob využití | Způsob využití | výměr  | Díl přechází z pozemku označeného v katastru nemovitostí | Číslo listu vlastnictví | Výměra dílu    |  |
|   |                |                |                |                               |                |                |                |                |                |  |  | ha                      | m <sup>2</sup> |  |
| 239/29  |                |                |                |                               |                |                |                |                |                |  | 239/29   |                         | 726            |  |

Oprávněný : dle listin  
 Druh věcného břemene : dle listin

| <b>GEOMETRICKÝ PLÁN pro</b><br>vymezení rozsahu věcného břemene k části pozemku  | Geometrický plán ověřil úředně oprávněný zeměměřický inženýr:                   |   | Stejnopis ověřil úředně oprávněný zeměměřický inženýr:           |  |
|--|---|---|--|--|
|  | Jméno, příjmení: <i>Ing. Dana Königsmarková</i>                                 |   | Jméno, příjmení:   |  |
|  | Číslo položky seznamu úředně oprávněných zeměměřických inženýrů: <i>2647/13</i> |   | Číslo položky seznamu úředně oprávněných zeměměřických inženýrů: |  |
|  | Dne: <i>2021</i> Číslo: <i>2021</i>   |   | Dne: Číslo:  |  |
| Nálezitostmi a přesností odpovídá právním předpisům.   |   | Tento stejnopis odpovídá geometrickému plánu v elektronické podobě uloženému v dokumentaci katastrálního úřadu. |  |  |
| Vyhotovitel: <i>Správa železnic státní organizace Dlážděná 1003/7 110 00 Praha 1</i>   |   | Katastrální úřad souhlasí s očíslováním parcel.   |  |  |
| Číslo plánu: <i>1283-85/2021</i><br>Okres: <i>Praha-východ</i><br>Obec: <i>Strančice</i><br>Kat. území: <i>Strančice</i><br>Mapový list: <i>Benešov 0-0/13, 0-0/14</i><br>Dosavadním vlastníkům pozemků byla poskytnuta možnost seznámit se v terénu s průběhem navrhovaných nových hranic, které byly označeny předepsaným způsobem:<br><i>viz seznam souřadnic</i> |   | Ověření stejnopisu geometrického plánu v listinné podobě.   |  |  |

*návrh v listinné podobě*

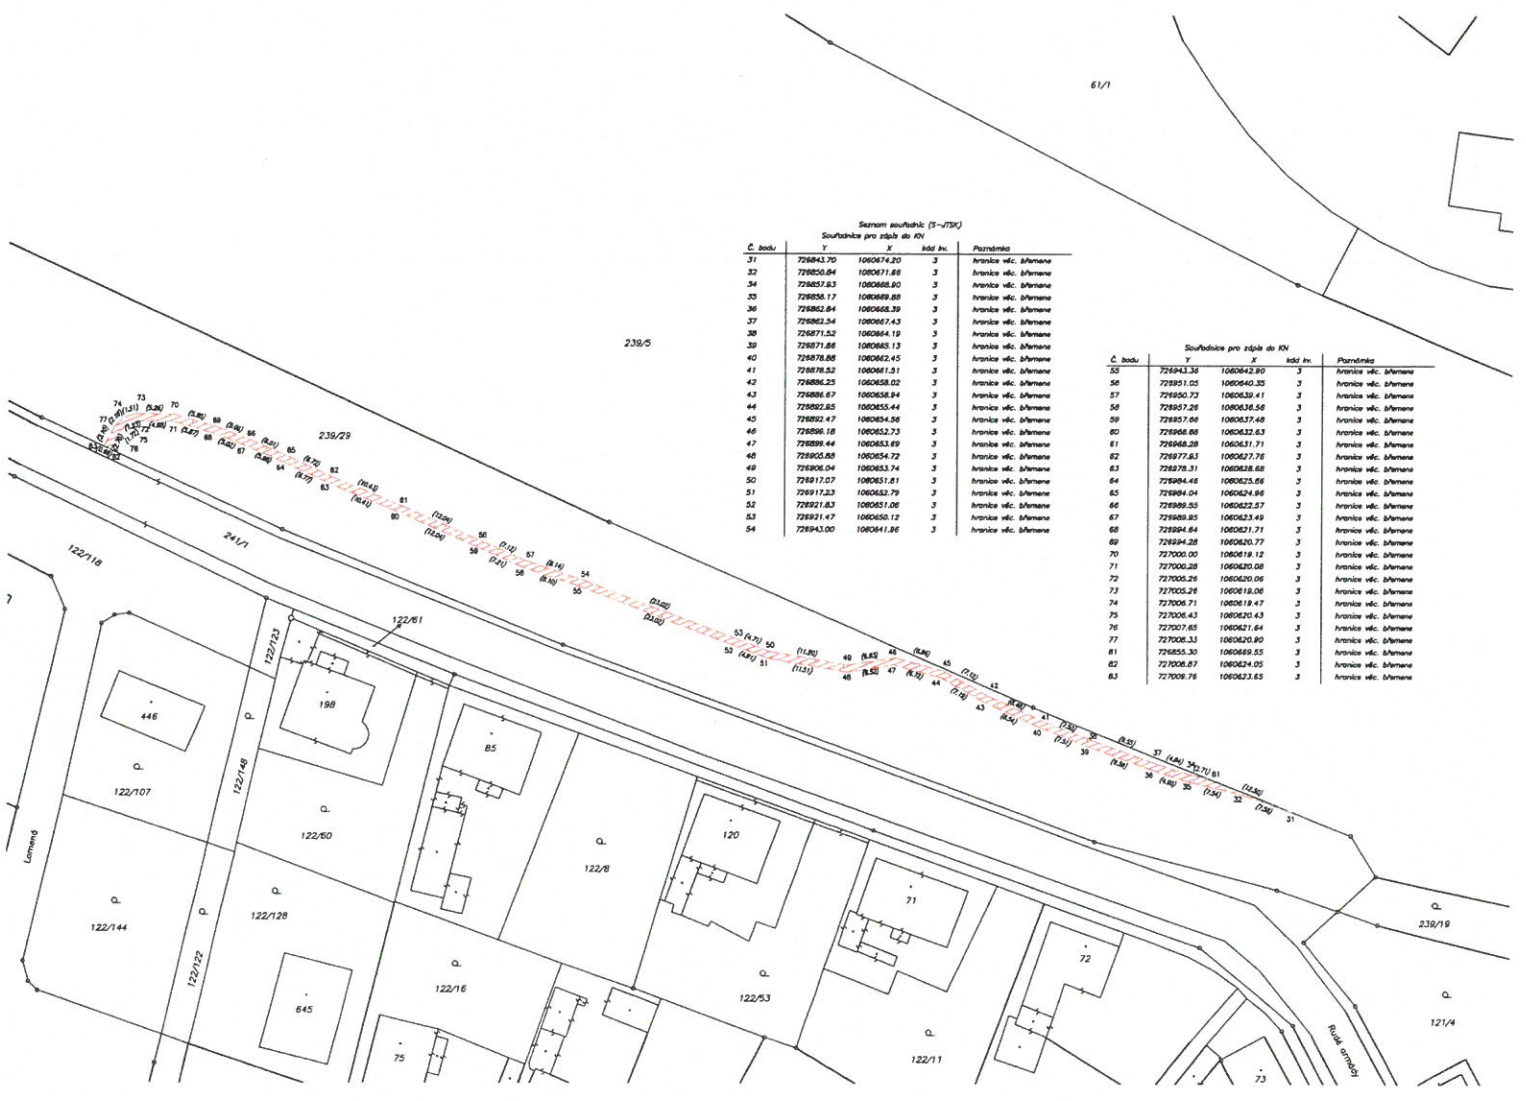

238/5

61/1

Seznam souřadnic (S-VTK)

Souřadnice pro zápis do KN


Souřadnice pro zápis do KN

